



S. E. CASA DE MONEDA
Ministerio de Hacienda

Buenos Aires

Circular N° 2


Licitación Abreviada 672




Con relación al expediente de la referencia por la contratación de CLIMATIZACION SECTOR PATENTES GALPON 4 PTA DT.

Se adjuntan las respuestas a las consultas.

La presente circular forma parte integral del Pliego de Bases y Condiciones de el/la Licitación Abreviada 672

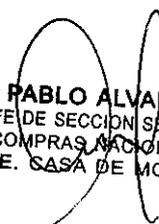
PABLO ALVAREZ
JEFE DE SECCION SERVICIOS
COMPRAS NACIONALES
S.E. CASA DE MONEDA

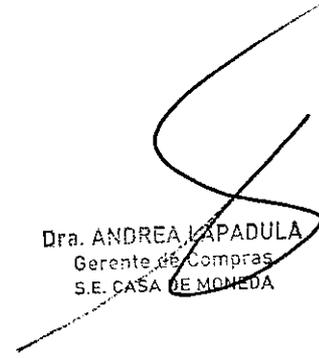
Dra. ANDREA LAPADULA
Gerente de Compras
S.E. CASA DE MONEDA



Casa de Moneda S.E.
2021 - AÑO DE HOMENAJE AL PREMIO NOBEL DE MEDICINA DR. CÉSAR MILSTEIN

Nota

Número: NO-2021-00003069-CAMOAR-GI#SECM

CIUDAD DE BUENOS AIRES
Lunes 29 de Marzo de 2021

Referencia: EXPEDIENTE 31524 - CLIMATIZACION SECTOR PATENTES GALPON 4 PTA DT -
INFORMACION PARA CIRCULARIZAR

De mi mayor consideración:

Me dirijo a usted respecto del expediente de referencia, para informar:

En base a consultas realizadas e información aportada por oferentes en ocasión de Visita de Obra, se remite información adicional, a los efectos que la misma sea circularizada.


En el punto 4.A.7 de dicho pliego deberá leerse:

4.A.7. Para el manejo del sistema, se adopta una configuración simple de manejo en la cual el equipo trabajará de acuerdo a las distintas fases, mediante la incorporación de un termostato digital programable ubicado en el retorno del aire hacia el equipo, habilitando o deshabilitando las etapas de arranque y corte del o los motocompsores, etc.

Dicho termostato será capaz de controlar el equipo y tendrá la capacidad de programación horaria, mediante un reloj de tiempo integrado y un calendario programable de 7 días, y deberá poder controlar los equipos tanto desde el interior de la instalación, como a través de cualquier sistema de administración de edificios (BMS) basado en BACnet, mediante un protocolo compatible con BACnet/IP para visualización y manejo a distancia.

Dicho termostato deberá encontrarse en un lugar accesible para el operador del equipo o para trabajos de mantenimiento. La ubicación será definida en conjunto con la inspección de obra al momento de su necesidad.

En forma embebida se adjuntan esquema de ubicación de tableros electricos y posicionamiento de equipos.

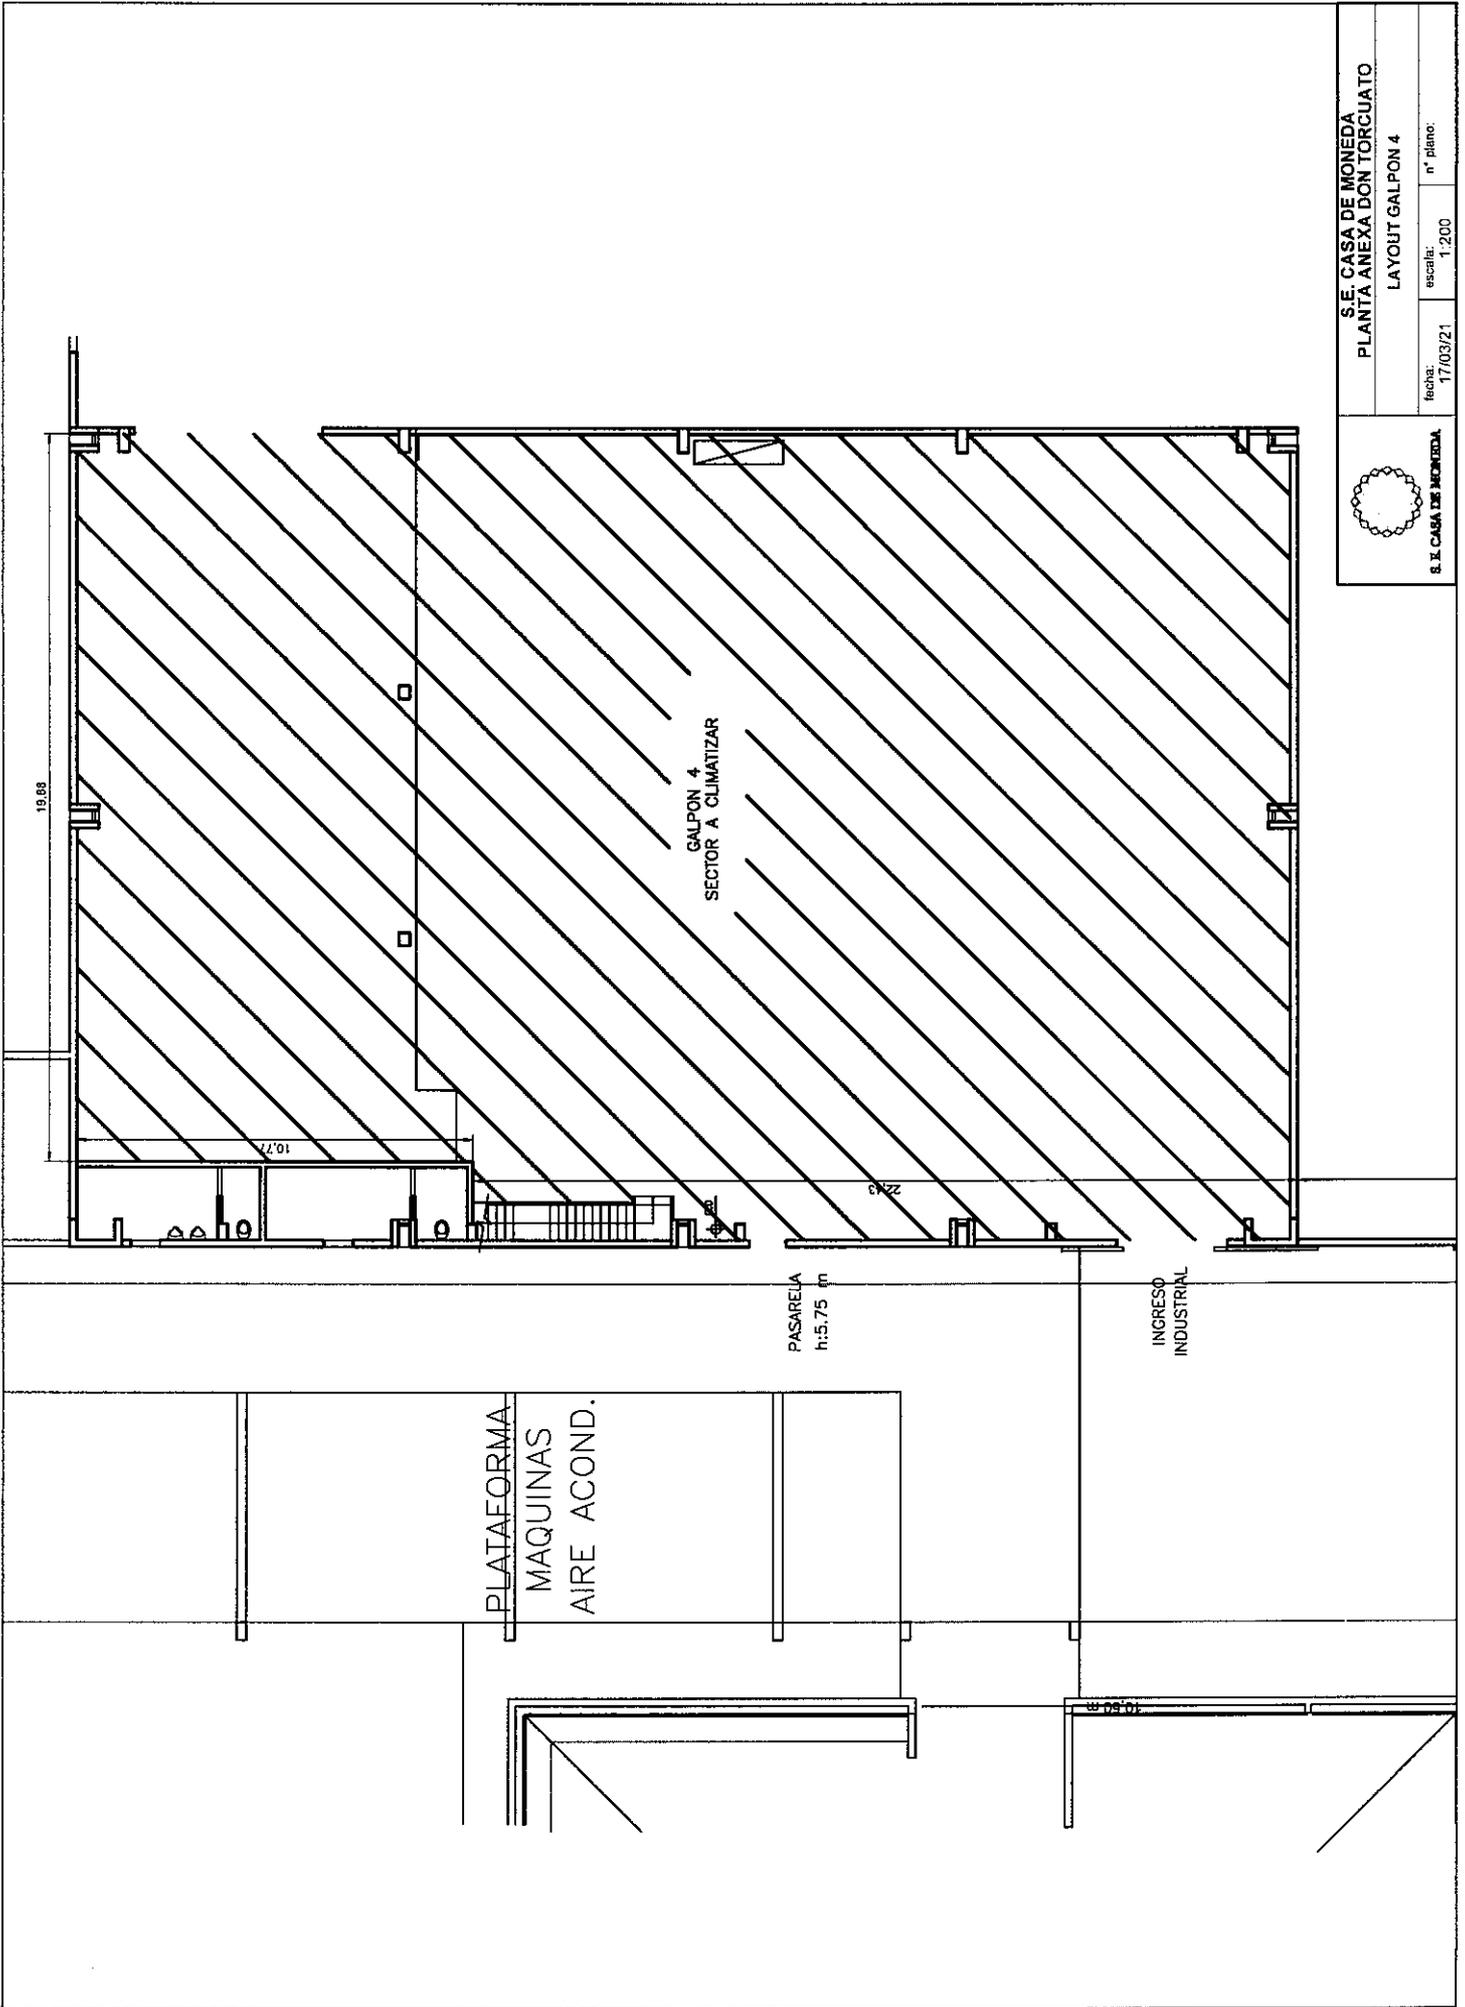


S.E. CASA DE MONEDA
 PLANTA ANEXA DON TORCUATO

LAYOUT GALPON 4

fecha: 17/03/21
 escala: 1:200
 n° plano:



S.E. CASA DE MONEDA

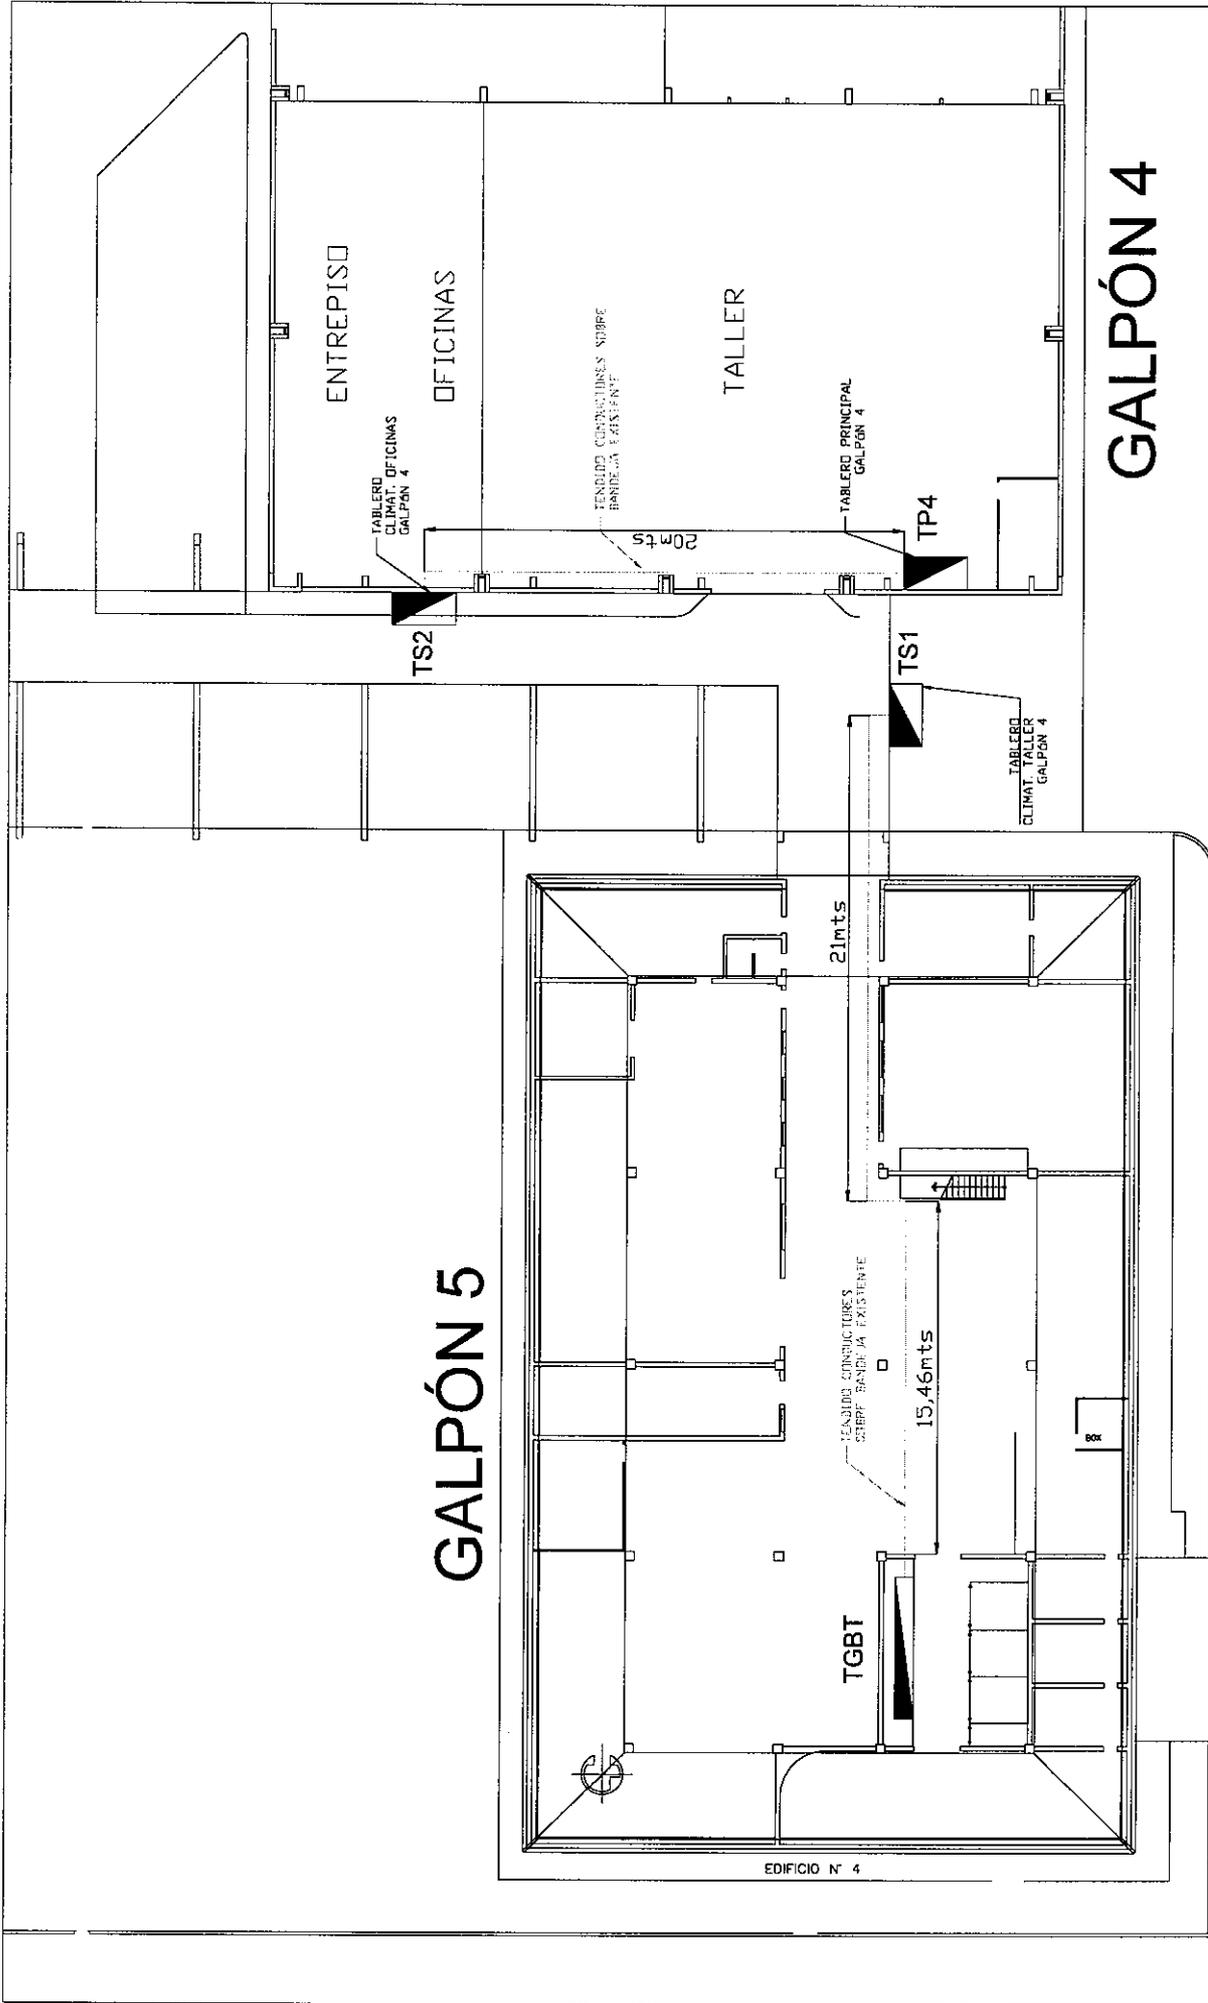

GALPÓN 4

E.T. G.I.P. N°XX		DIBUJO		REVISO	APROBO
		MELARAGNI			
102-03		FECHA		CANT: 1	
		21/01/21		REV:0	HOJA: 1
		FORMATO: A4		ESC: no	

Esquema Tendido Conductores Nuevo Taller Chapa Patente - GALPÓN 4