


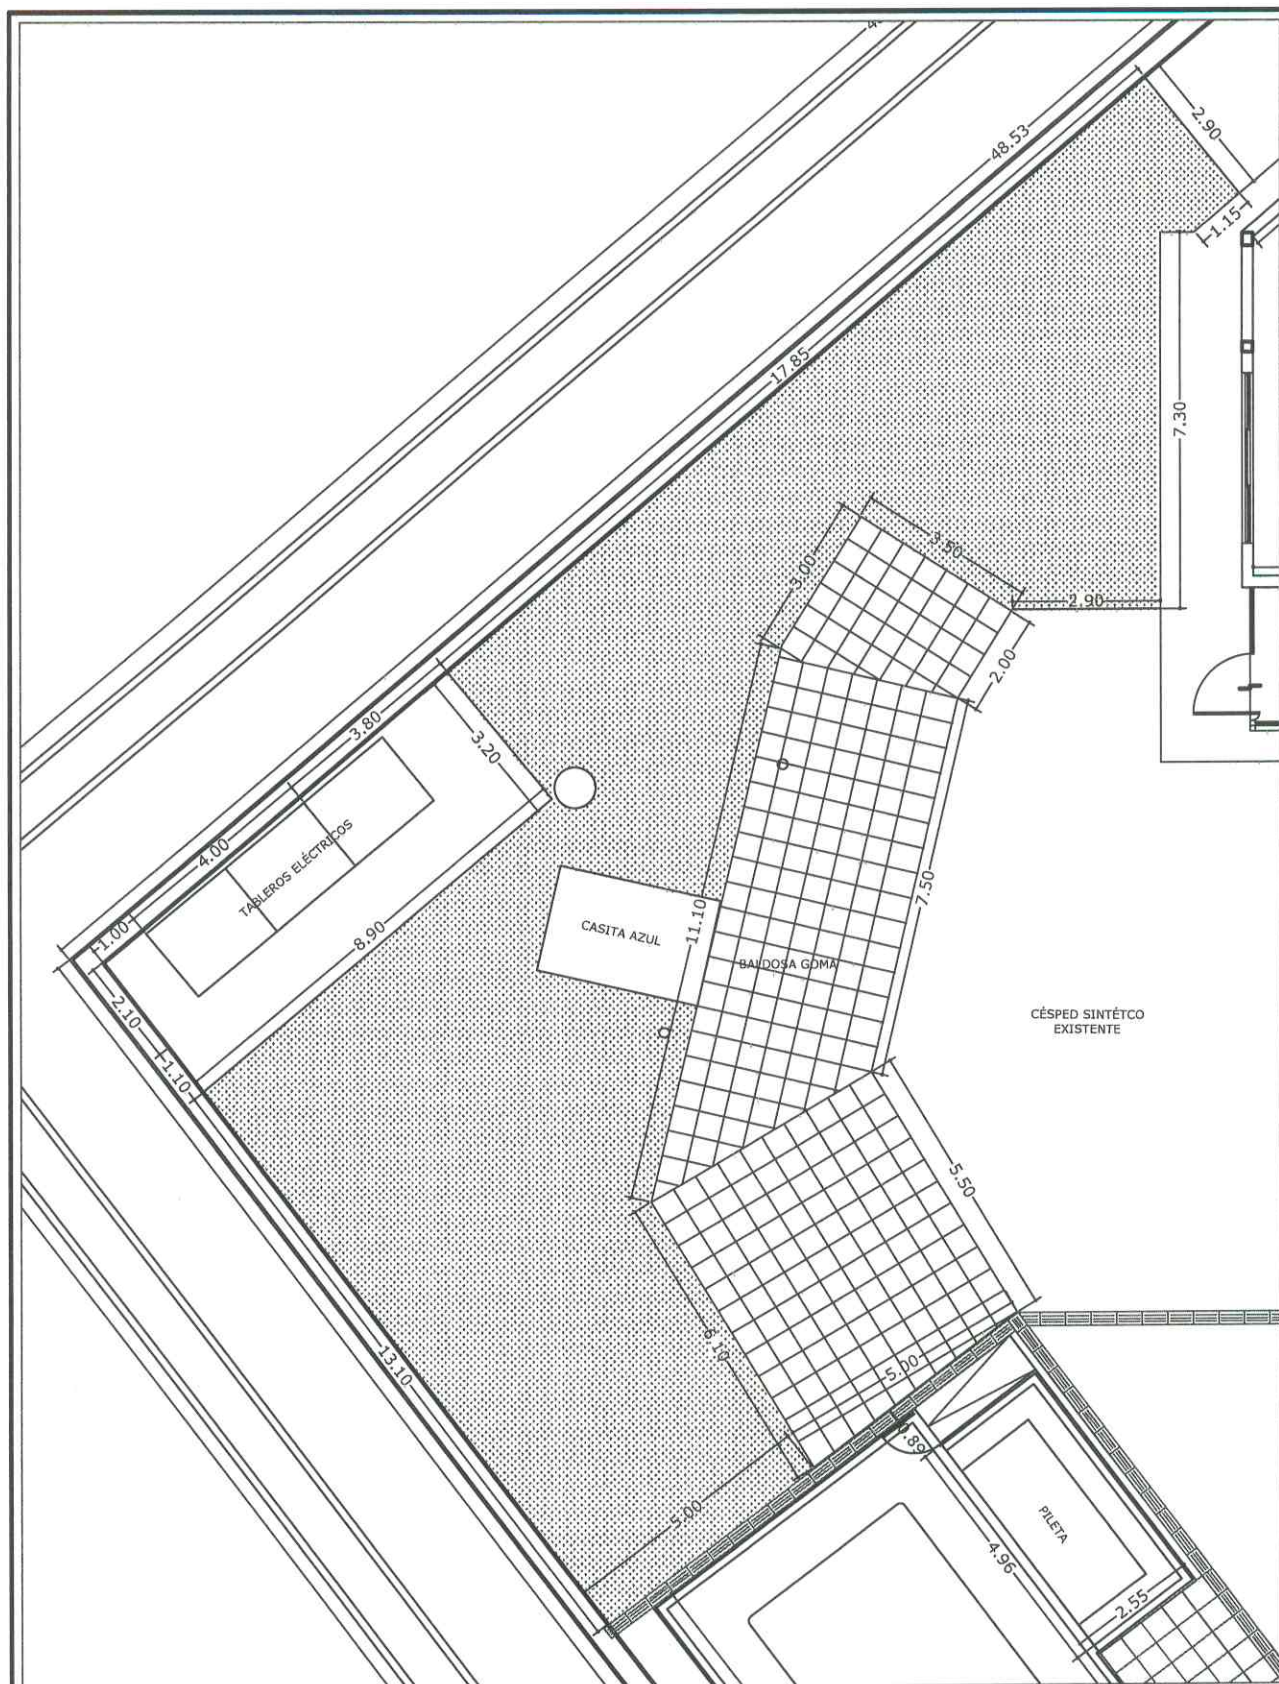

REFERENCIAS



NUEVO CÉSPED SINTÉTICO A COLOCAR
Superficie a cubrir: 180 m²
Cantidad necesaria de césped: 240 m²



S. E. CASA DE MONEDA

PROVISIÓN Y COLOCACIÓN DE CÉSPED
SINTÉTICO EN ESCUELA INFANTIL LA MONEDITA

ESQUEMA DE PLANTA

fecha:

05/10/18

escala:

S/E

Nº de plano

A.M.A. 7