



S. E. CASA DE MONEDA
Ministerio de Economía y Finanzas Públicas

SERVICIO DE PROVISION Y COLOCACION DE VIDRIOS PARA EL EDIFICIO DE ACCESO EN PLANTA DON TORCUATO ETAPA 3

A continuación, se detallan las especificaciones técnicas por la contratación del servicio por provisión y colocación de vidrios, cabe señalar que las medidas de los vidrios son aproximadas, siendo responsabilidad del adjudicatario tomar las medidas finales antes de proveer los vidrios.

ESPECIFICACIONES TÉCNICAS

- **PROVISION Y COLOCACION VIDRIO LAMINADO 3+3 COLOR BRONCE**

CARACTERISTICAS: Vidrio laminado 3+3 color bronce.

TIPO 1:

MEDIDAS: 1250mm de ancho x 1970mm de alto.

CANTIDAD: 3 unidades.

TIPO 2:

MEDIDAS: 1250mm de ancho x 975mm de alto.

CANTIDAD: 4 unidades.

TIPO 3:

MEDIDAS: 1220mm de ancho x 1970mm de alto.

CANTIDAD: 2 unidades.

TIPO 4:

MEDIDAS: 1220mm de ancho x 975mm de alto.

CANTIDAD: 2 unidades.

TIPO 5:



S. E. CASA DE MONEDA
Ministerio de Economía y Finanzas Públicas

MEDIDAS: 1180mm de ancho x 1970mm de alto.

CANTIDAD: 2 unidades.

TIPO 6:

MEDIDAS: 1180mm de ancho x 975mm de alto.

CANTIDAD: 2 unidades.

TIPO 7:

MEDIDAS: 1180mm de ancho x 1150mm de alto.


CANTIDAD: 1 unidades.

TIPO 8:

MEDIDAS: 1330mm de ancho x 1150mm de alto.

CANTIDAD: 1 unidades.

Se deberá colocar un tubo de aluminio color negro de 70mm x 40mm según se indica en plano adjunto, así mismo todos los paneles de vidrio que se cambien deberán contar con un perfil C de aluminio color negro a modo de marco donde apoyaran los vidrios. Asimismo, se deberá prever la desinstalación y reinstalación de la puerta existente, como también todos los trabajos necesarios para el retiro de toda la carpintería existente a reemplazar, dejando la mampostería preparada para la instalación del marco.

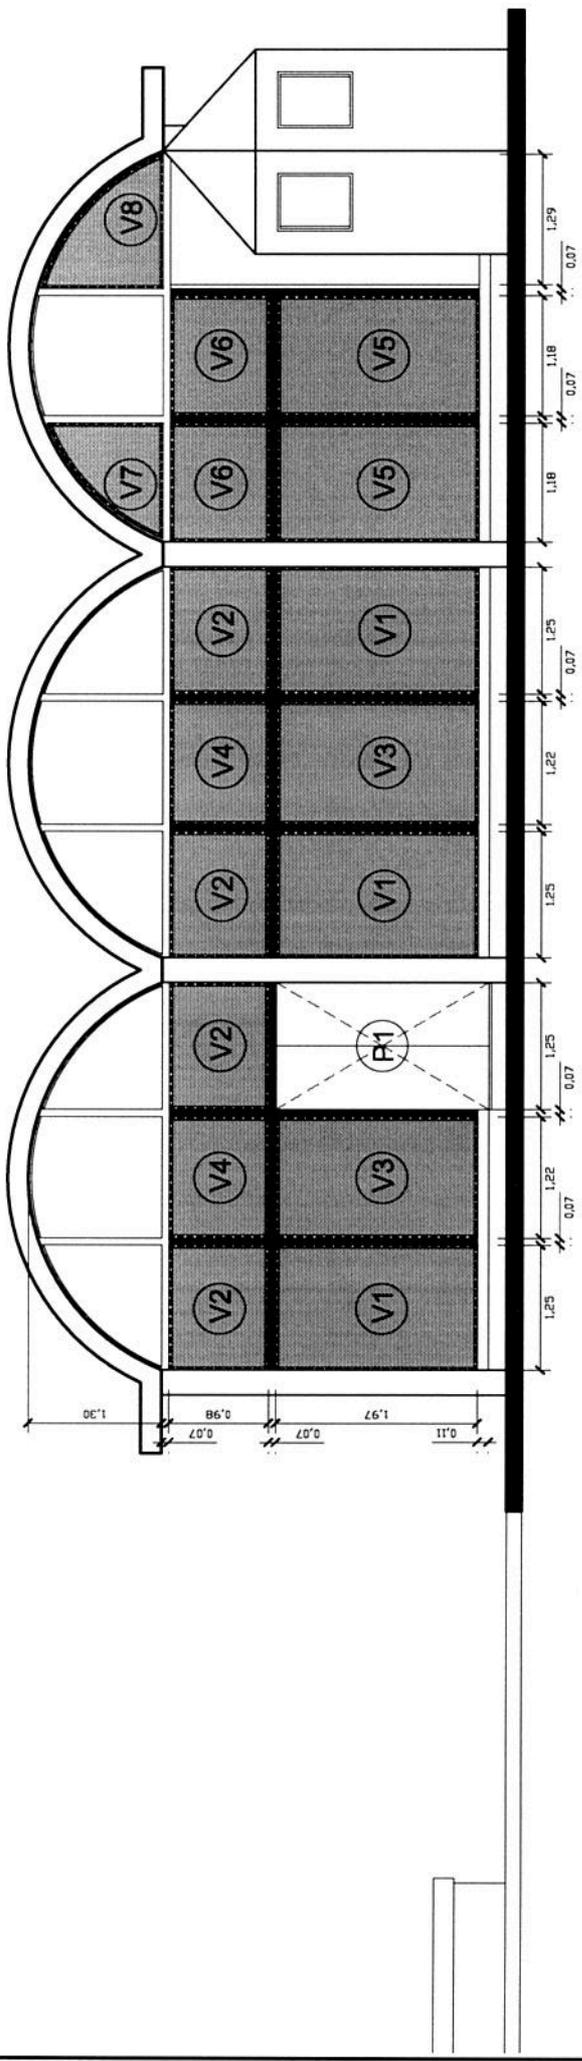

REFERENCIA:

-  VIDRIO LAMINADO 3+3 A COLOCAR - COLOR BRONCE
-  CONTRAMARCO PERFIL DE ALUMINIO C COLOR NEGRO
-  TUBO DE ALUMINIO COLOR NEGRO 70x40
-  LA PUERTA SE DEBERÁ SACAR Y VOLVER A COLOCAR

NOTA:

SERÁ RESPONSABILIDAD EL CONTRATISTA LA MEDICIÓN DE TODOS LOS PANELES DE VIDRIO A CAMBIAR



S. E. CASA DE MONEDA

**CAMBIO DE VIDRIOS EN ACCESO
PLANTA ANEXA DON TORCUATO**

ETAPA 3

fecha: 27-12-18	escala: 1:75	Nº de plano CVA-DT-ARQ-03
--------------------	-----------------	------------------------------

