



S. E. CASA DE MONEDA  
Ministerio de Hacienda

## ESPECIFICACIONES TECNICAS

### SERVICIO DE PROVISIÓN Y COLOCACIÓN DE PISO FLOTANTE

#### OBJETO:

Provisión y colocación de piso flotante en el entrepiso del sector de Recuento Planta Subsuelo de S.E. Casa de Moneda.

#### CARACTERÍSTICAS TÉCNICAS DEL PISO

- Calidad tipo piso laminado Choy's TGY012
- Medidas: 8,3 x 198 x 1218 mm
- Espesor: 8,3 mm
- Resistencia: AC4
- Abrasión: W32
- Sistema: Click
- Base panel: MDF E1 - C1

#### CANTIDADES

Cantidad necesaria de piso flotante: 120 m<sup>2</sup>

Cantidad necesaria de manta bajo piso flotante: 120 m<sup>2</sup>

Cantidad necesaria de zócalos perimetrales: 42 ml

Cantidad necesaria de varilla de terminación de aluminio: 26 ml

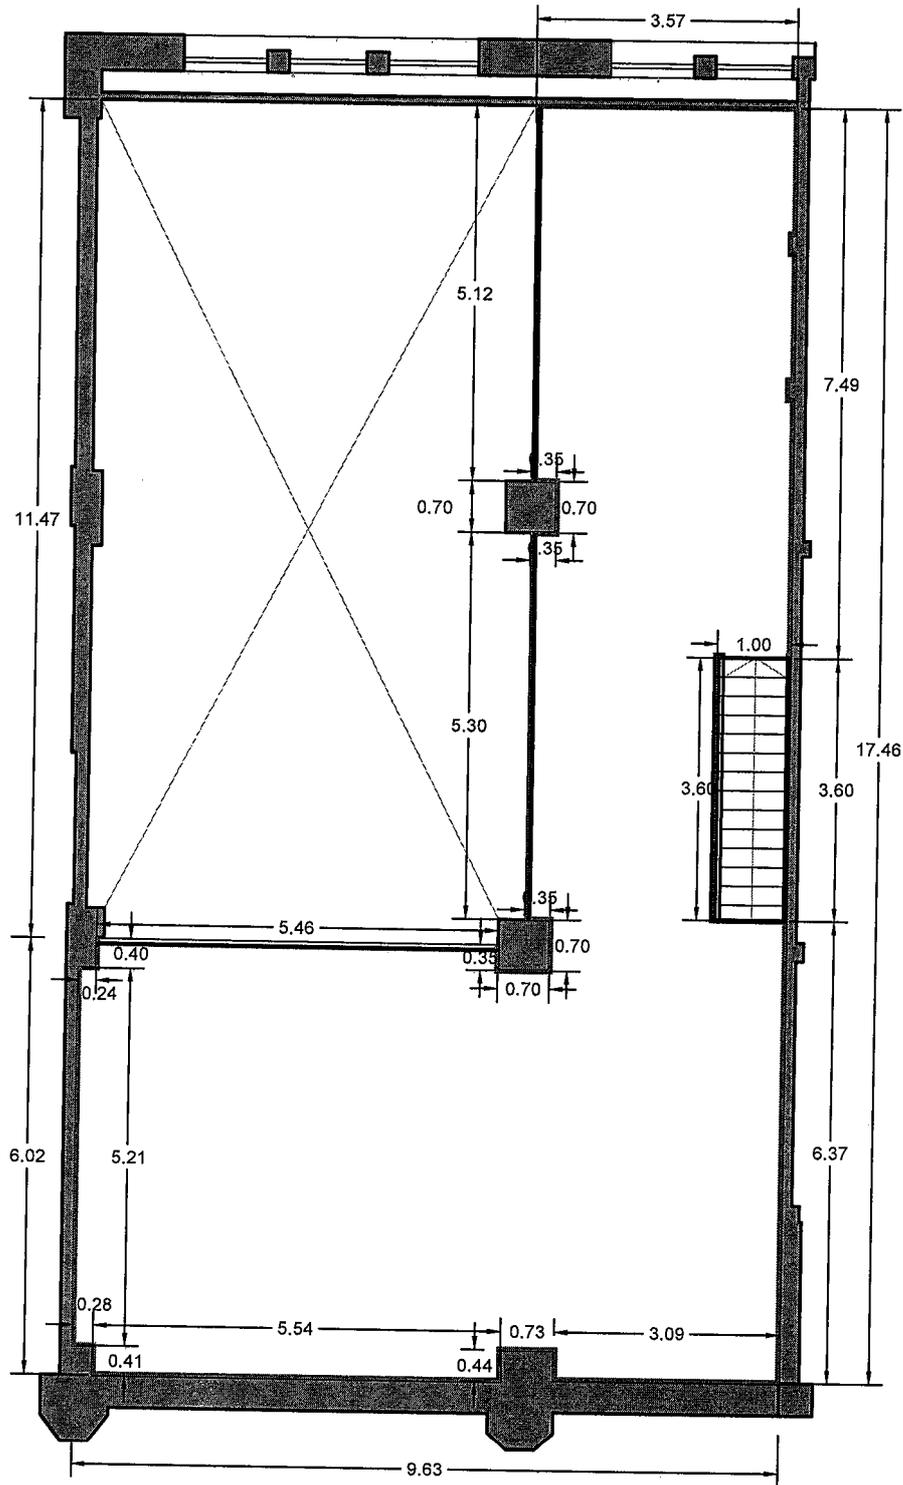
Ver plano N° ESR-PF-01 adjunto

#### CONDICIONES

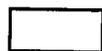
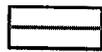
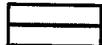
El proveedor deberá presentar muestras del material (condición excluyente para la oferta) a fin de evaluar calidad y definir color.

La medida mínima de las muestras serán de 198 x 250 mm





REFERENCIAS

-  Superficie a cubrir: 120 m<sup>2</sup>
-  Zócalos: 42 ml
-  Varillas: 26 ml

PLANTA

NOTA:  
 LAS MEDIDAS INDICADAS SON APROXIMADAS.  
 LAS MEDIDAS DEFINITIVAS SERÁN LAS QUE  
 SURJAN DEL REPLANTEO EN OBRA.  
 TODO MATERIAL EXCEDENTE QUEDARÁ EN  
 PODER DE S.E. CASA DE MONEDA



S. E. CASA DE MONEDA

COORDINACIÓN DE INGENIERÍA Y SERVICIOS  
 GENERALES

PROVISIÓN Y COLOCACIÓN DE PISO FLOTANTE EN  
 ENTREPISO SECTOR RECUEENTO PLANTA SUBSUELO

FECHA:  
 21/01/2020

ESCALA:  
 1:100

N° DE PLANO:  
 ESR-PF-01

*[Handwritten signature]*

