



S. E. CASA DE MONEDA
Ministerio de Hacienda



Ref. Expediente: 31185

CIRCULAR N° 1

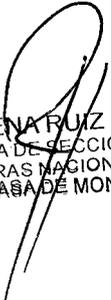
Licitación Abreviada N° 661

Con relación al expediente de la referencia por la PROVISIÓN, INSTALACIÓN DE CAÑERÍAS, cuya apertura de ofertas está prevista para el próximo 08/01/2021 a las 13:00 Hs.

Por medio de la presente se incorpora a las especificaciones técnicas de “PROVISIÓN E INSTALACIÓN DE CAÑERÍAS DE AGUA PARA SALA DE CALDERAS” el plano 79-A3-06”.

La presente circular forma parte integral del Pliego de Bases y Condiciones de la Licitación Abreviada N° 661.

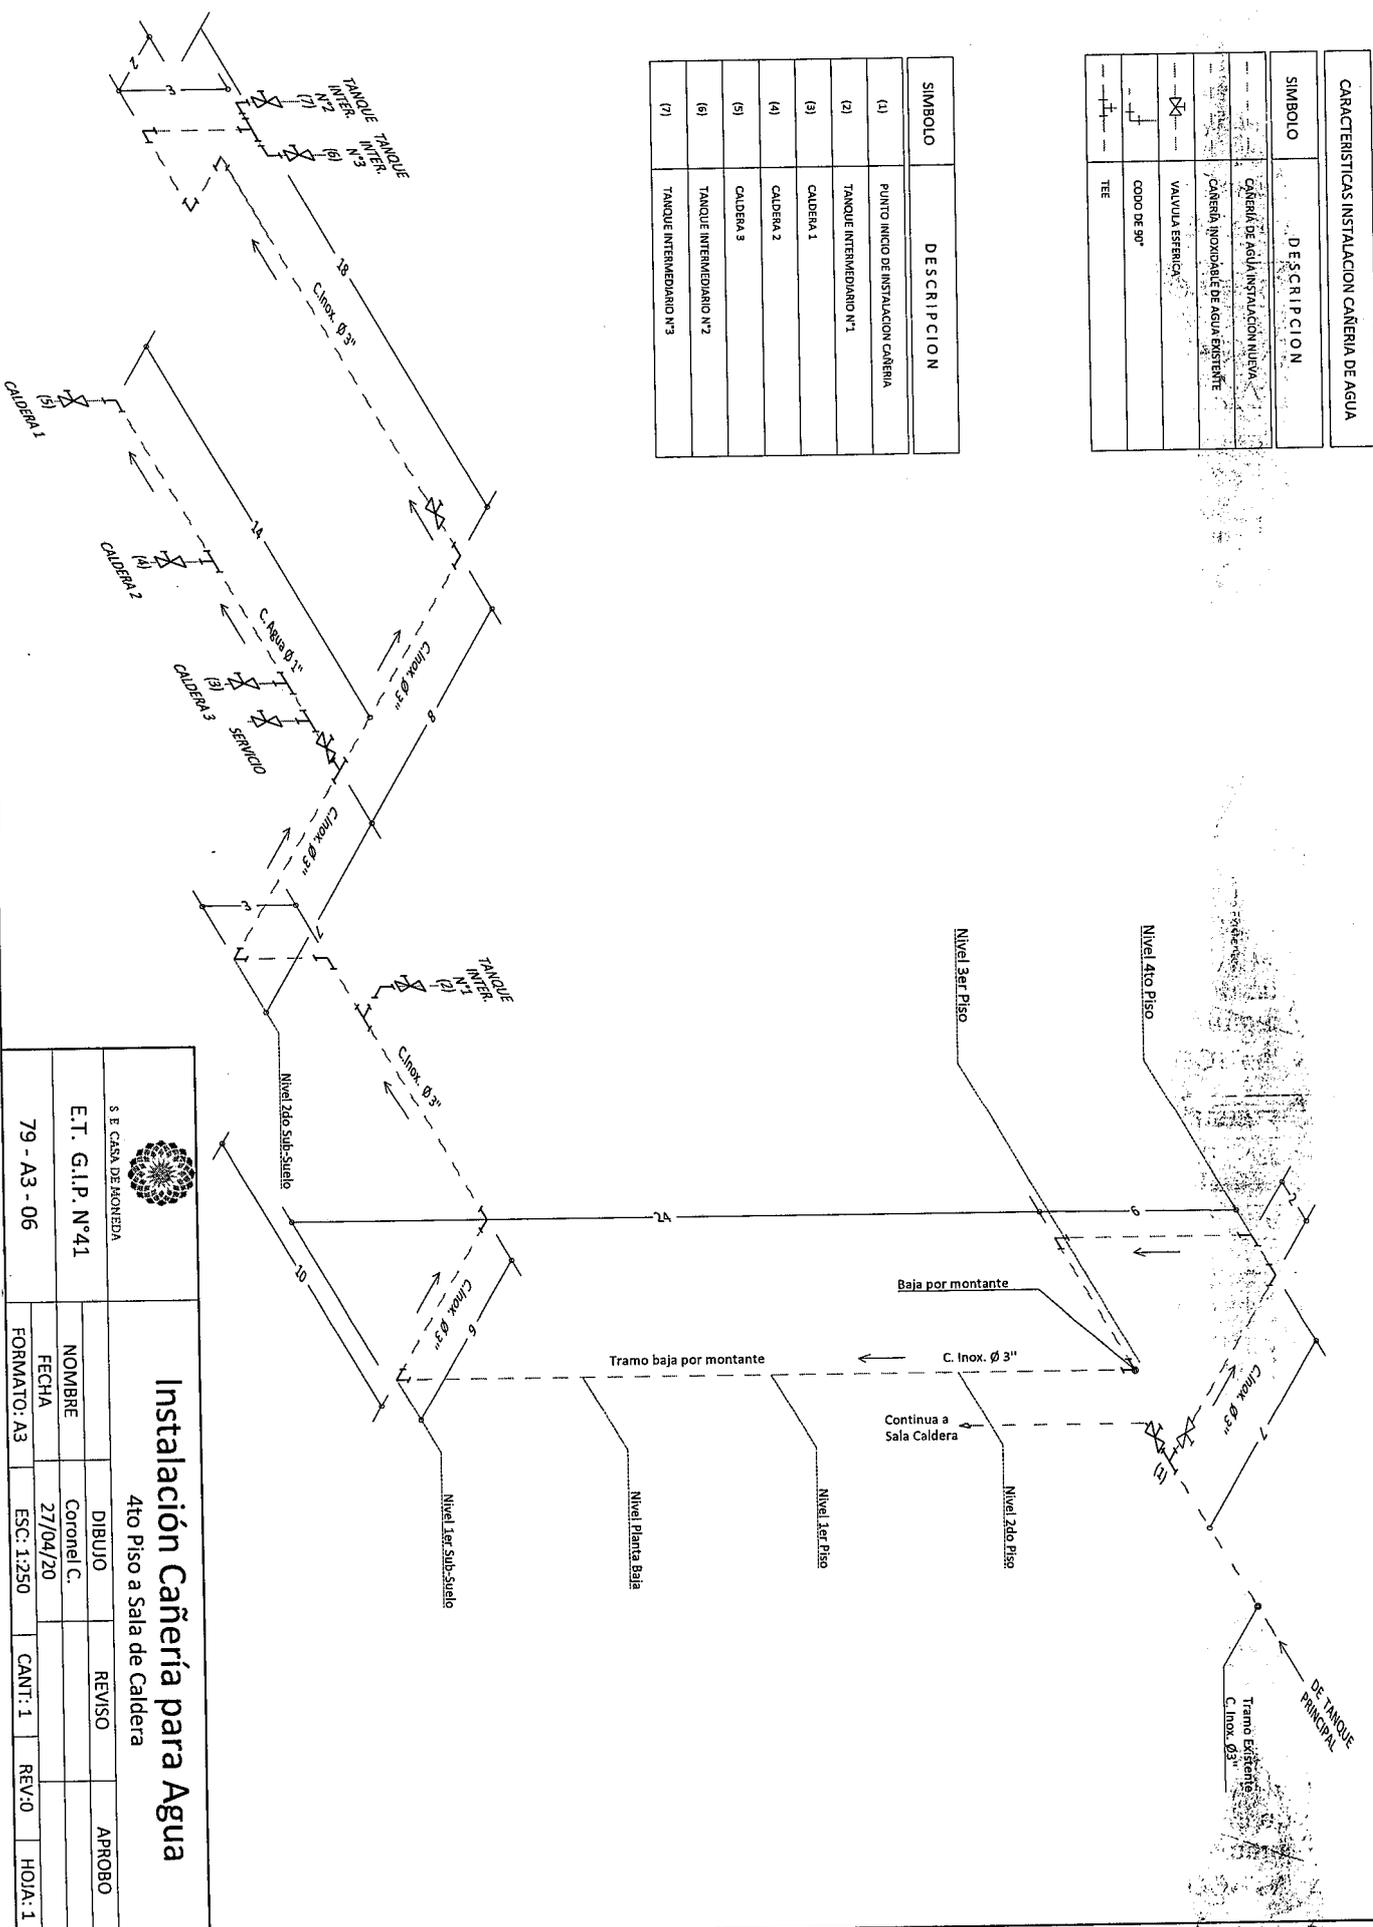

Lic. LORENA RUIZ IBÁÑEZ
JEFA DE SECCION
COMPRAS NACIONALES
S.E. CASA DE MONEDA


Lic. LORENA RUIZ IBÁÑEZ
JEFA DE SECCION
COMPRAS NACIONALES
S.E. CASA DE MONEDA


Dra. ANDREA LAPADULA
Gerente de
S.E. CASA DE MONEDA

CARACTERÍSTICAS INSTALACION CAÑERÍA DE AGUA	
SÍMBOLO	DESCRIPCIÓN
	CAÑERÍA DE AGUA INSTALACION NUEVA
	CAÑERÍA (MONOMATE) DE AGUA EXISTENTE
	VALVULA ESFERICA
	COUDO DE 90°
	TEE

SÍMBOLO	DESCRIPCIÓN
(1)	PUNTO INICIO DE INSTALACION CAÑERÍA
(2)	TANQUE INTERMEDIARIO N°1
(3)	CALDERA 1
(4)	CALDERA 2
(5)	CALDERA 3
(6)	TANQUE INTERMEDIARIO N°2
(7)	TANQUE INTERMEDIARIO N°3



 S.E. CASA DEMONEDA		<h2 style="margin: 0;">Instalación Cañería para Agua</h2> <h3 style="margin: 0;">4to Piso a Sala de Caldera</h3>		
E.T. G.I.P. N°41		DIBUJO	REVISO	APROBO
79 - A3 - 06		NOMBRE	FECHA	FORMATO: A3
		Coronel C.	27/04/20	ESC: 1:250
		CANT: 1	REV: 0	HOJA: 1