


# DE TABLERO PRINCIPAL TP1 - GALPÓN 3

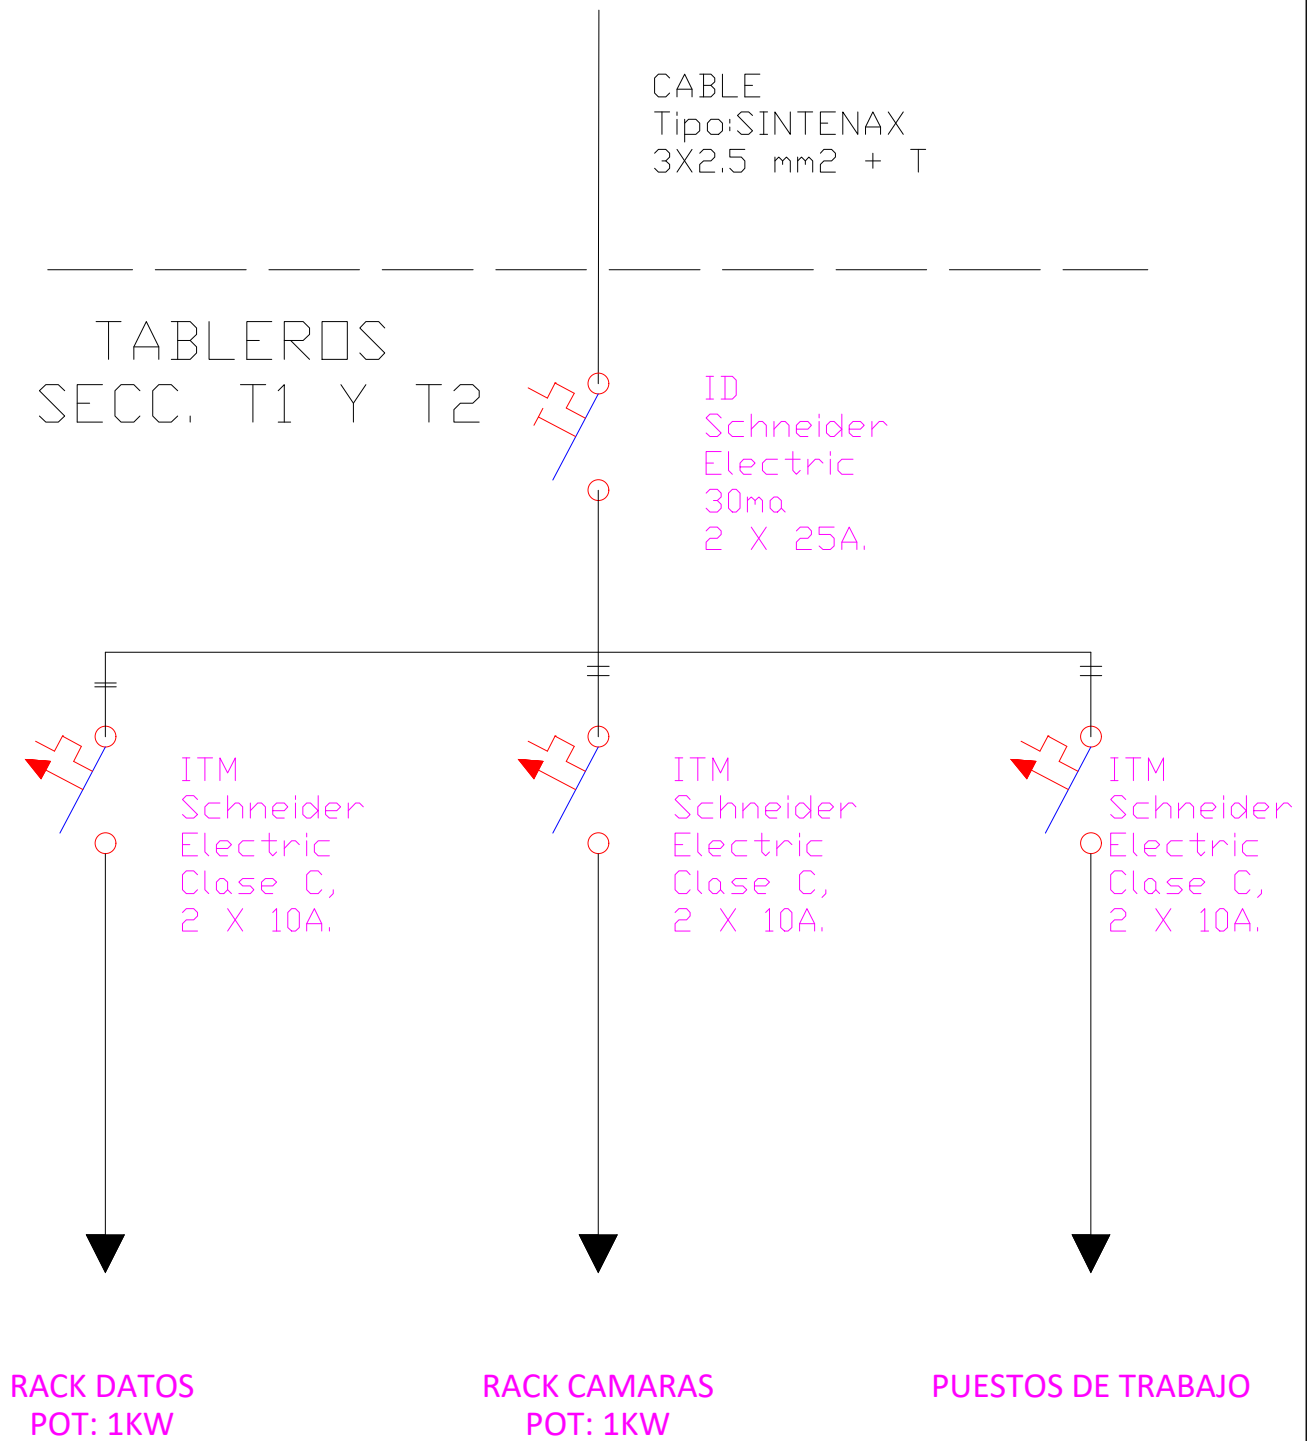

## Unifilar TAB. SECCIONALES TABLEROS T1 Y T2

	<b>Unifilar TAB. SECCIONALES</b>			
	TABLEROS T1 Y T2			
E.T. G.I.P. N°XX	DIBUJO	REVISO	APROBO	
	NOMBRE	MELARAGNI		
	FECHA	30/06/21		
95- A4 - 08	FORMATO: A4	ESC: no	CANT: 1	REV:0
			HOJA: 1	