
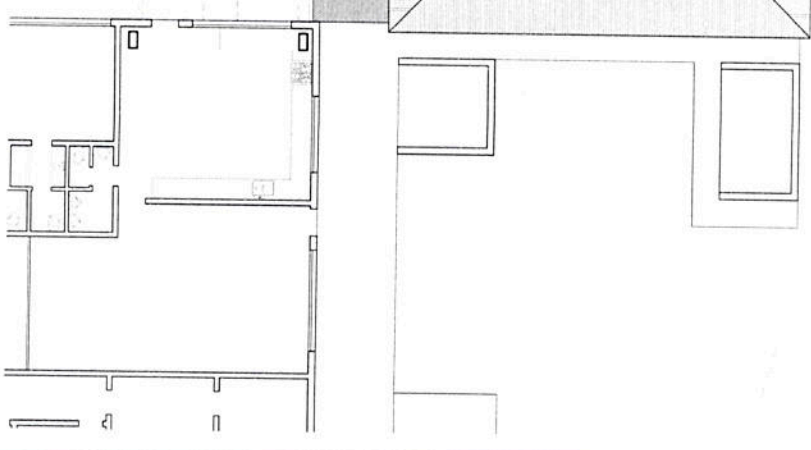
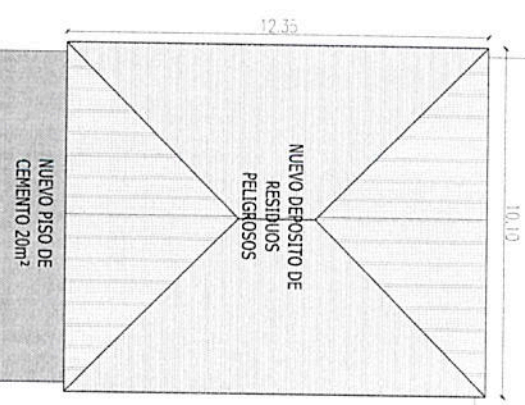


A-6

LINEA MUNICIPAL

RECONSTRUCCION DE CARPETA EN LOSA 9m²
MURO DE PERIMETRAL DE LADRILLO 12x18x33 HUECO UNA HILADA
REJA DE PRRV 3.00x3.00

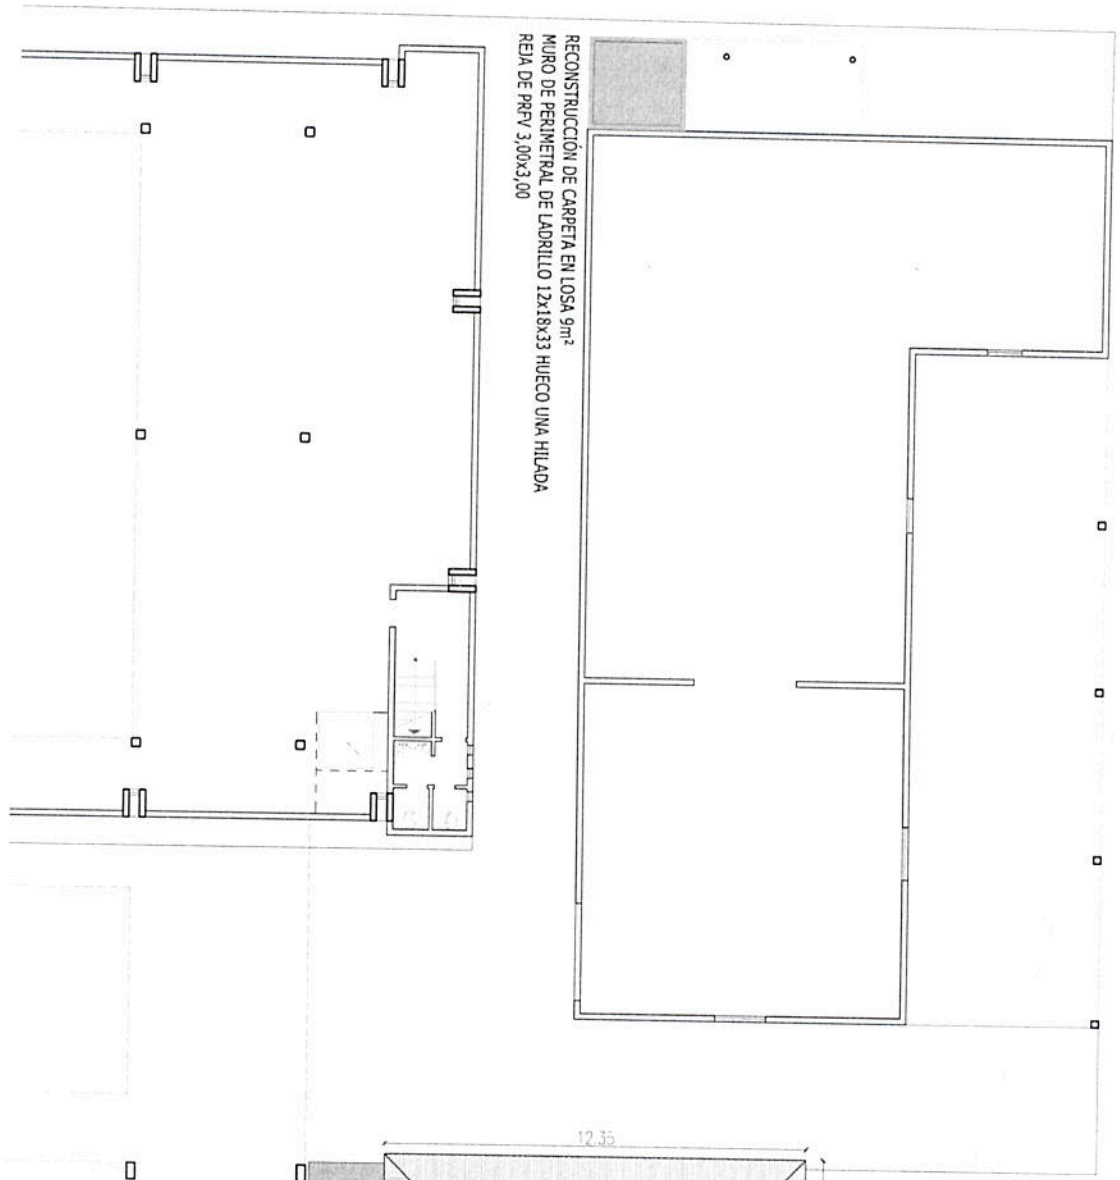



GERENCIA DE SERVICIOS CENTRALES Y MANTENIMIENTO EDIFICIO

NUEVO DEPOSITO DE MATERIALES PELIGROSOS
PLANTA ANEXA DON TORCUATO

LAYOUT PROYECTADO

S. E. CASA DE MONEDA

fecha: 23-04-18
escala: 1:100
N° de plano: DMPDT-ARQ-01-v1

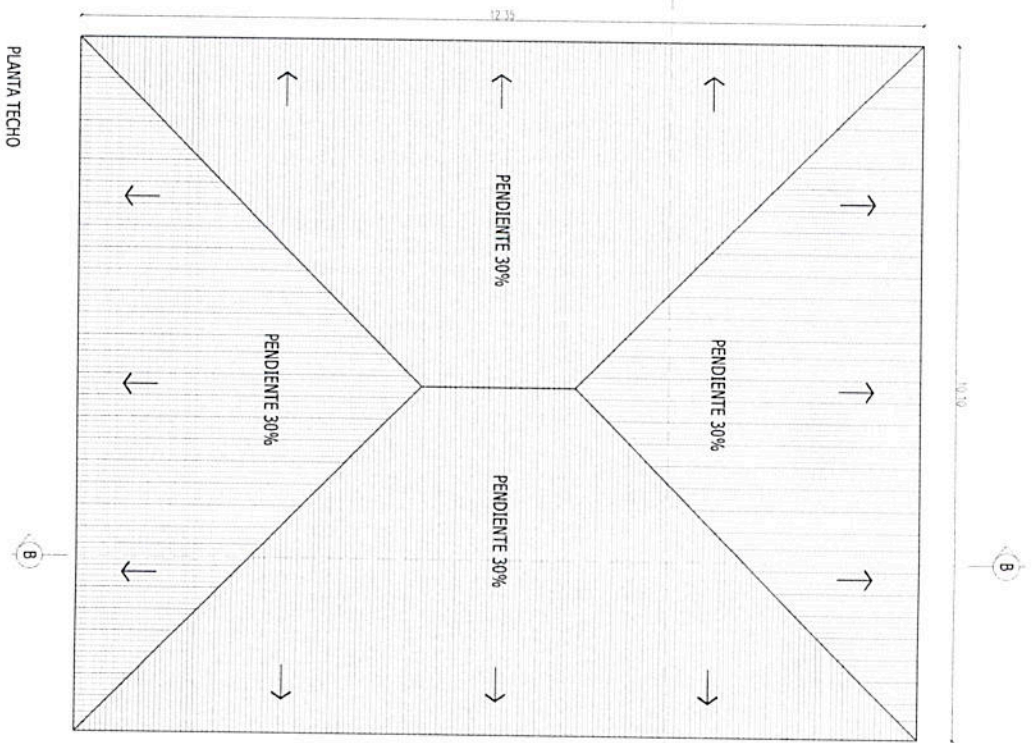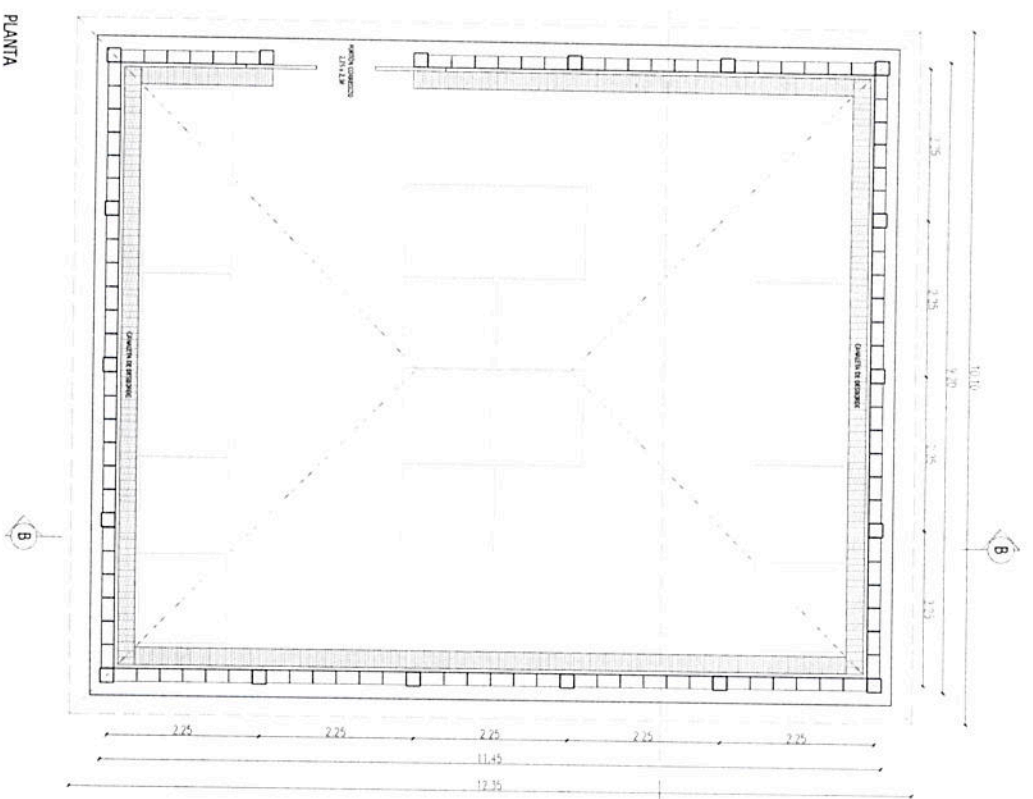

GERENCIA DE SERVICIOS CENTRALES Y MANTENIMIENTO EDIFICIO

NUEVO DEPOSITO DE MATERIALES PELIGROSOS

PLANTA ANEXA DON TORCUATO

PLANTA Y PLANTA DE TECHO

S. E. CASA DE MONEDA


Fecha: 23-04-18
Escala: 1:75
N° de plano: DMPDT-ARO-02-v1



**NUEVO DEPOSITO DE MATERIALES PELIGROSOS
PLANTA ANEXA DON TORCUATO**

S. E. CASA DE MONEDA


Nº de plano	
-------------	--

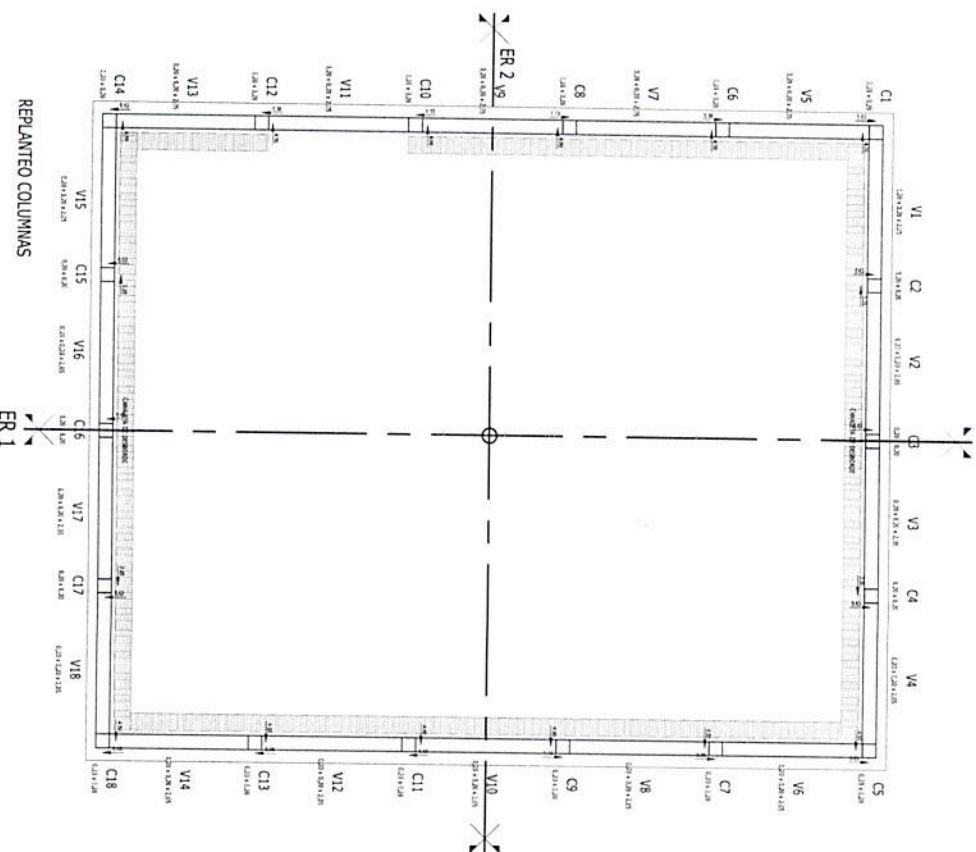


**NUEVO DEPOSITO DE MATERIALES PELIGROSOS
PLANTA ANEXA DON TORCUATO
REPLANTEO ESTRUCTURA**

Nº de plano
DMPDT-ARO-04-V1

ESTRUCTURA PRINCIPAL

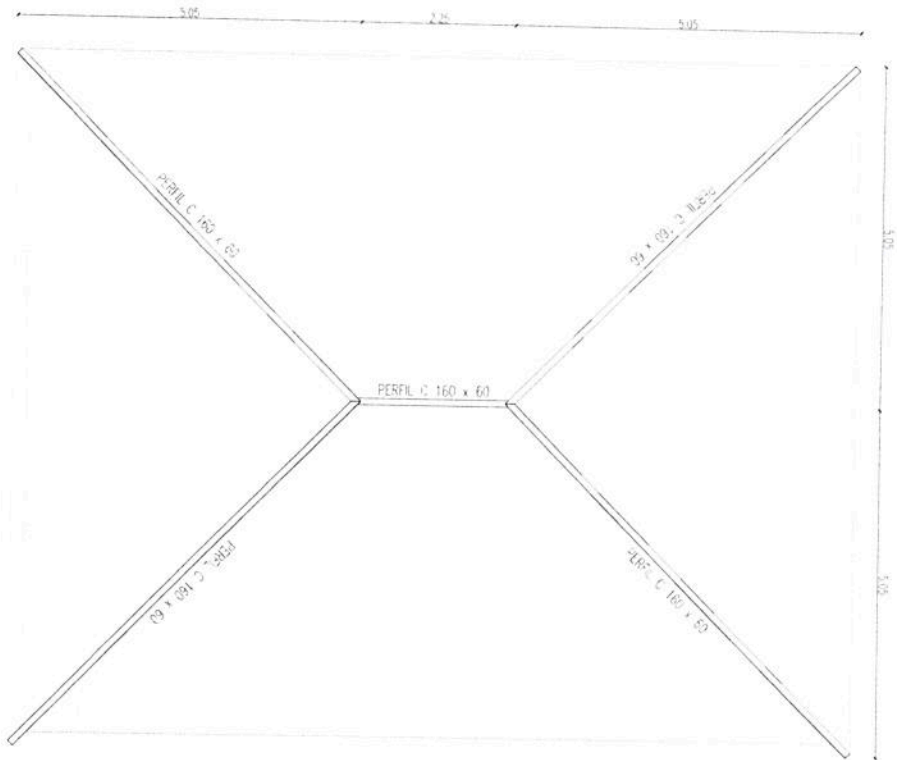

ESTRUCTURA SECUNDARIA

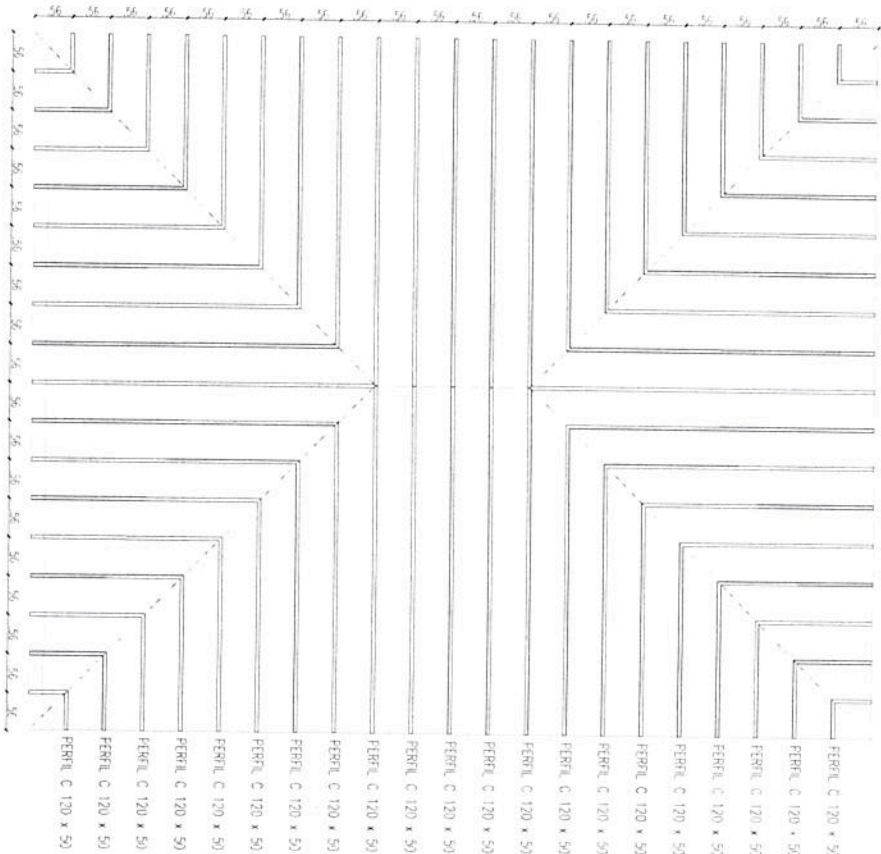


GERENCIA DE SERVICIOS CENTRALES Y MANTENIMIENTO EDILICIO

NUEVO DEPOSITO DE MATERIALES PELIGROSOS
PLANTA ANEXA DON TORCUATO


ESTRUCTURA CUBIERTA

S.E. CASA DE MONEDA
Fecha: 23-04-18
Escala: 1:75
N° de plano: DMPDT-ARO-05-v1

DETALLE 1

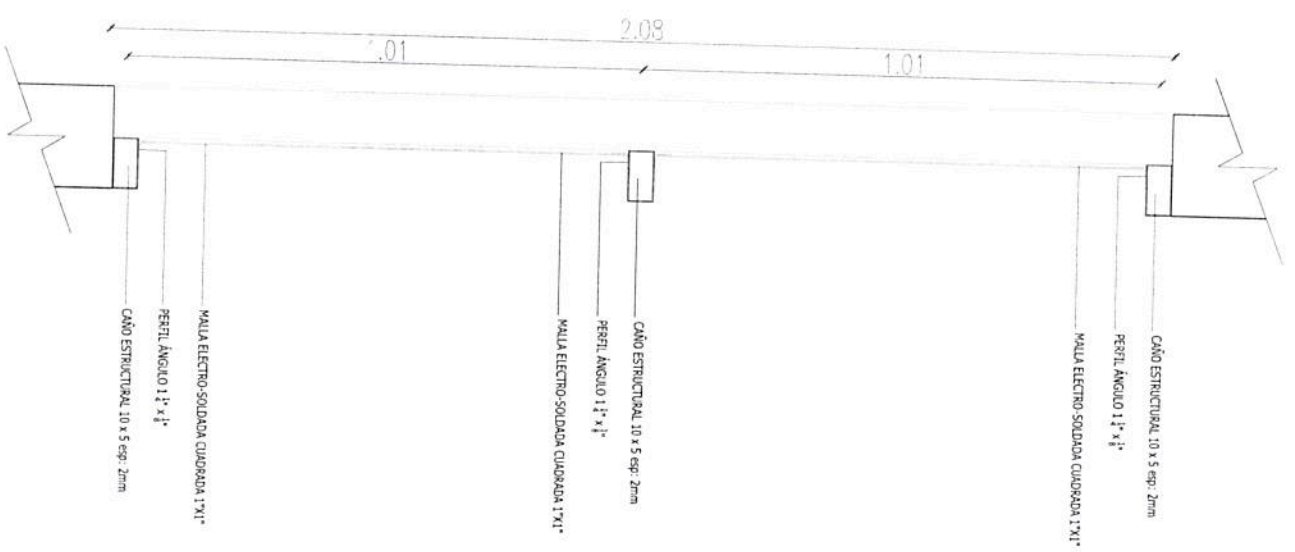

CARPINTERIA METALICA 2,05 x 2,08
CANT: 18 UNIDADES

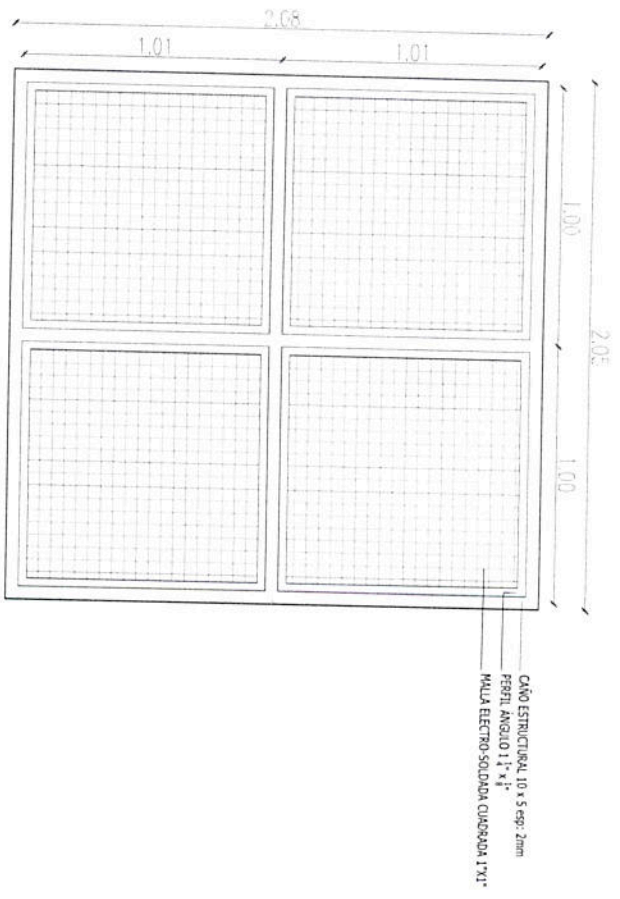

GERENCIA DE SERVICIOS CENTRALES Y MANTENIMIENTO EDILICIO

NUEVO DEPOSITO DE MATERIALES PELIGROSOS
PLANTA ANEXA DON TORCUATO

CARPINTERIA METALICA

S. E. CASA DE MONEDA	fecha:	23-04-18	escala:	1:10	N° de plano	DMPDT-ARQ-05-v1
----------------------	--------	----------	---------	------	-------------	-----------------