
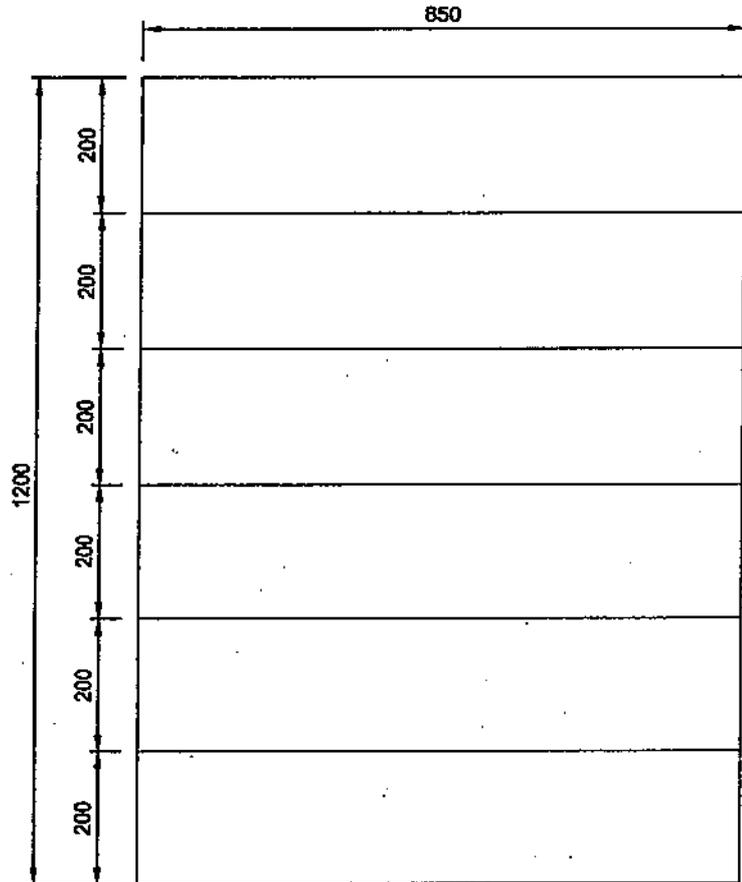
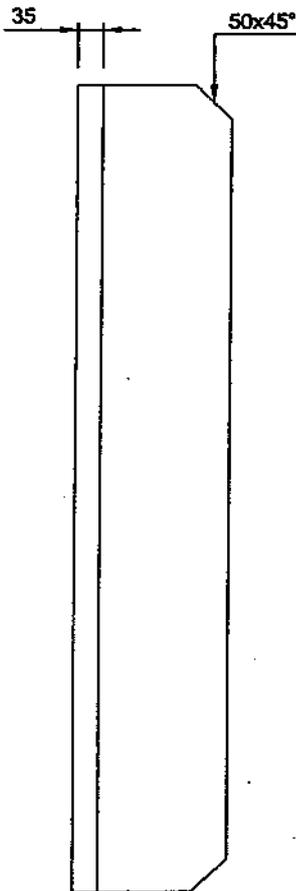


MATERIAL: MADERA DE PINO

Las tablas de apoyo y los listones estructurales se unirán mediante clavos espiralados de Acero de 5 pulgadas.
 Se deberá colocar un mínimo de 3 clavos en cada unión de las tablas de apoyo con los listones estructurales, de manera que resista el normal manipuleo de uso industrial.

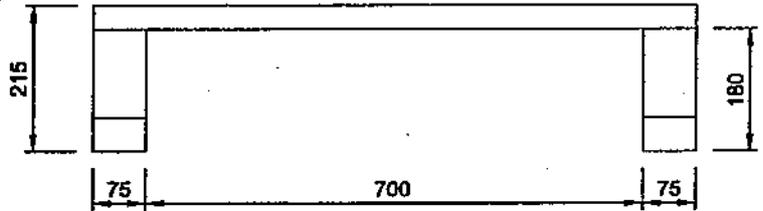

PALLETIZADO USO INDUSTRIAL 1200 X 850 X 215

ARTICULO: 35081318

Dibujado por:
Ariel Spatenka

Revisado por:
Martín Gómez

Fecha
27/08/2012

Escala
1:10

CASA DE MONEDA S.E.

TARIMA DE MADERA

Nº de Plano

94-02

Lámina

1/1

Handwritten marks at the bottom left of the page, including a checkmark and the number '5'.