


DE TABLERO PRINCIPAL TP1 - GALPÓN 3

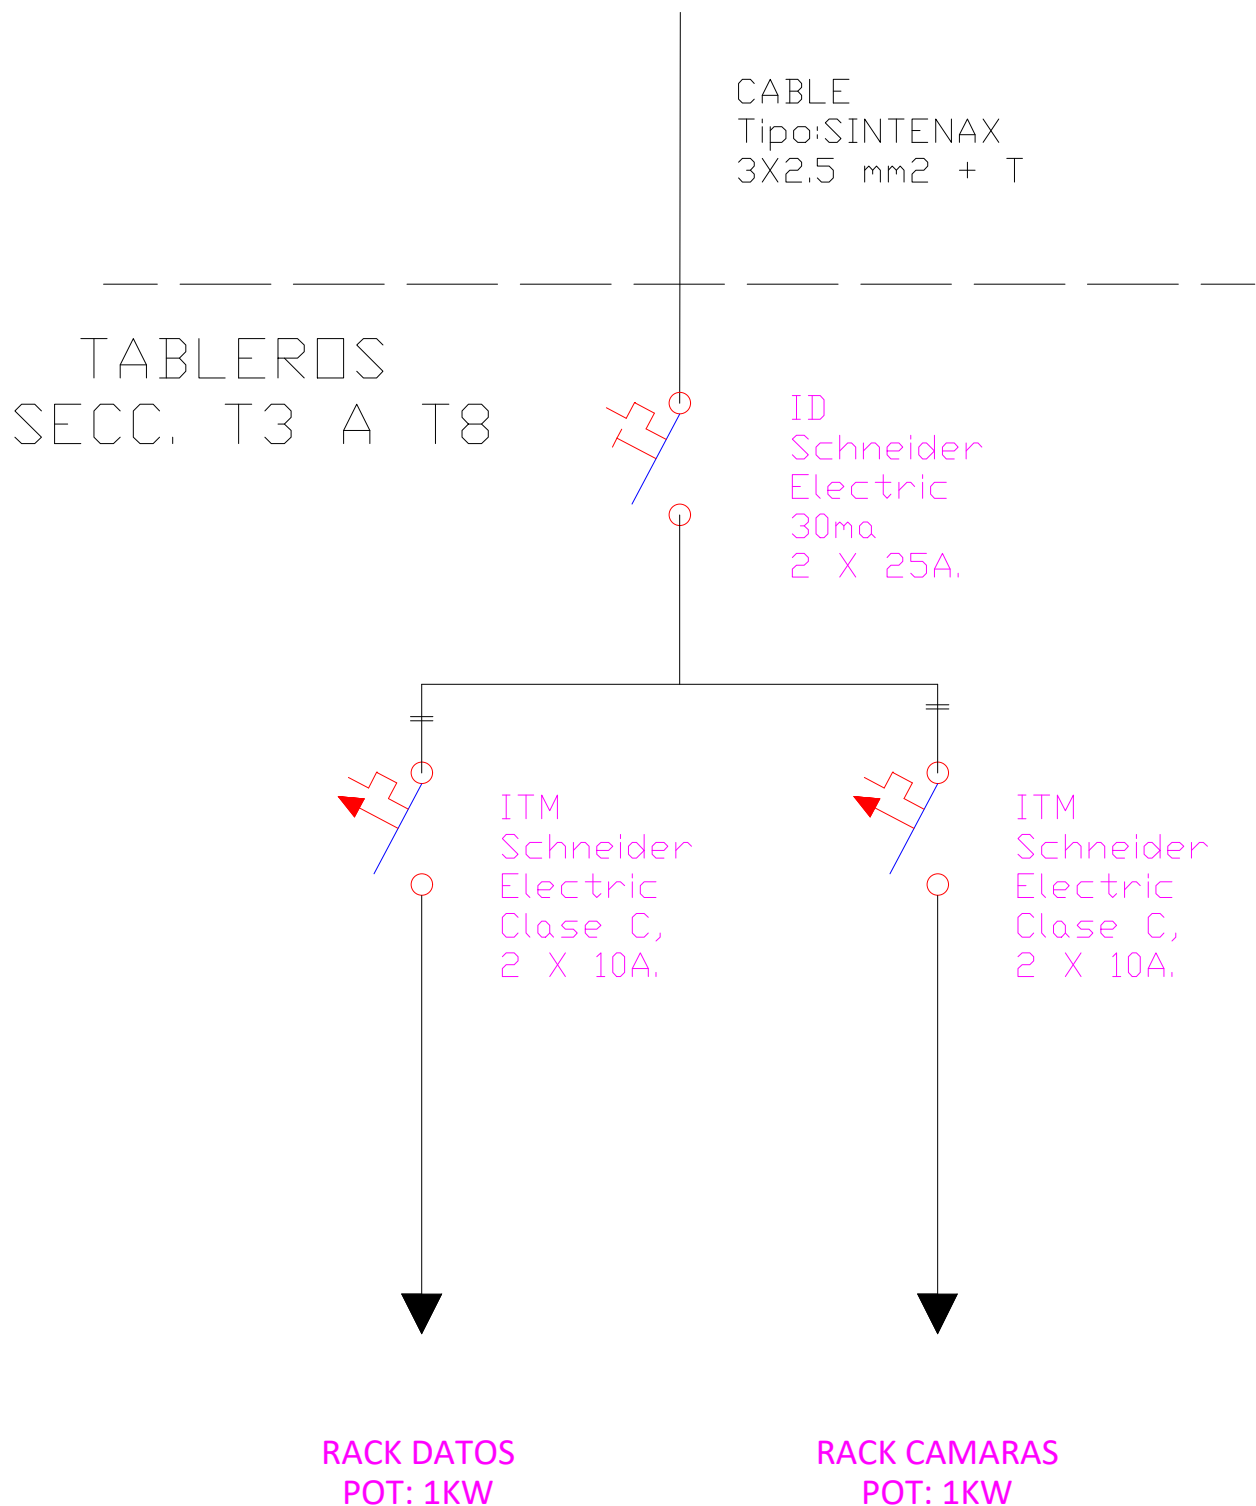

		Unifilar TAB. SECCIONALES			
		TABLEROS T3 A T8			
E.T. G.I.P. N°XX		DIBUJO	REVISO	APROBO	
	NOMBRE	MELARAGNI			
	FECHA	30/06/21			
95- A4 - 09	FORMATO: A4	ESC: no	CANT: 1	REV:0	HOJA: 1