


DE TABLERO CONTENEDOR
(DATA CENTER)

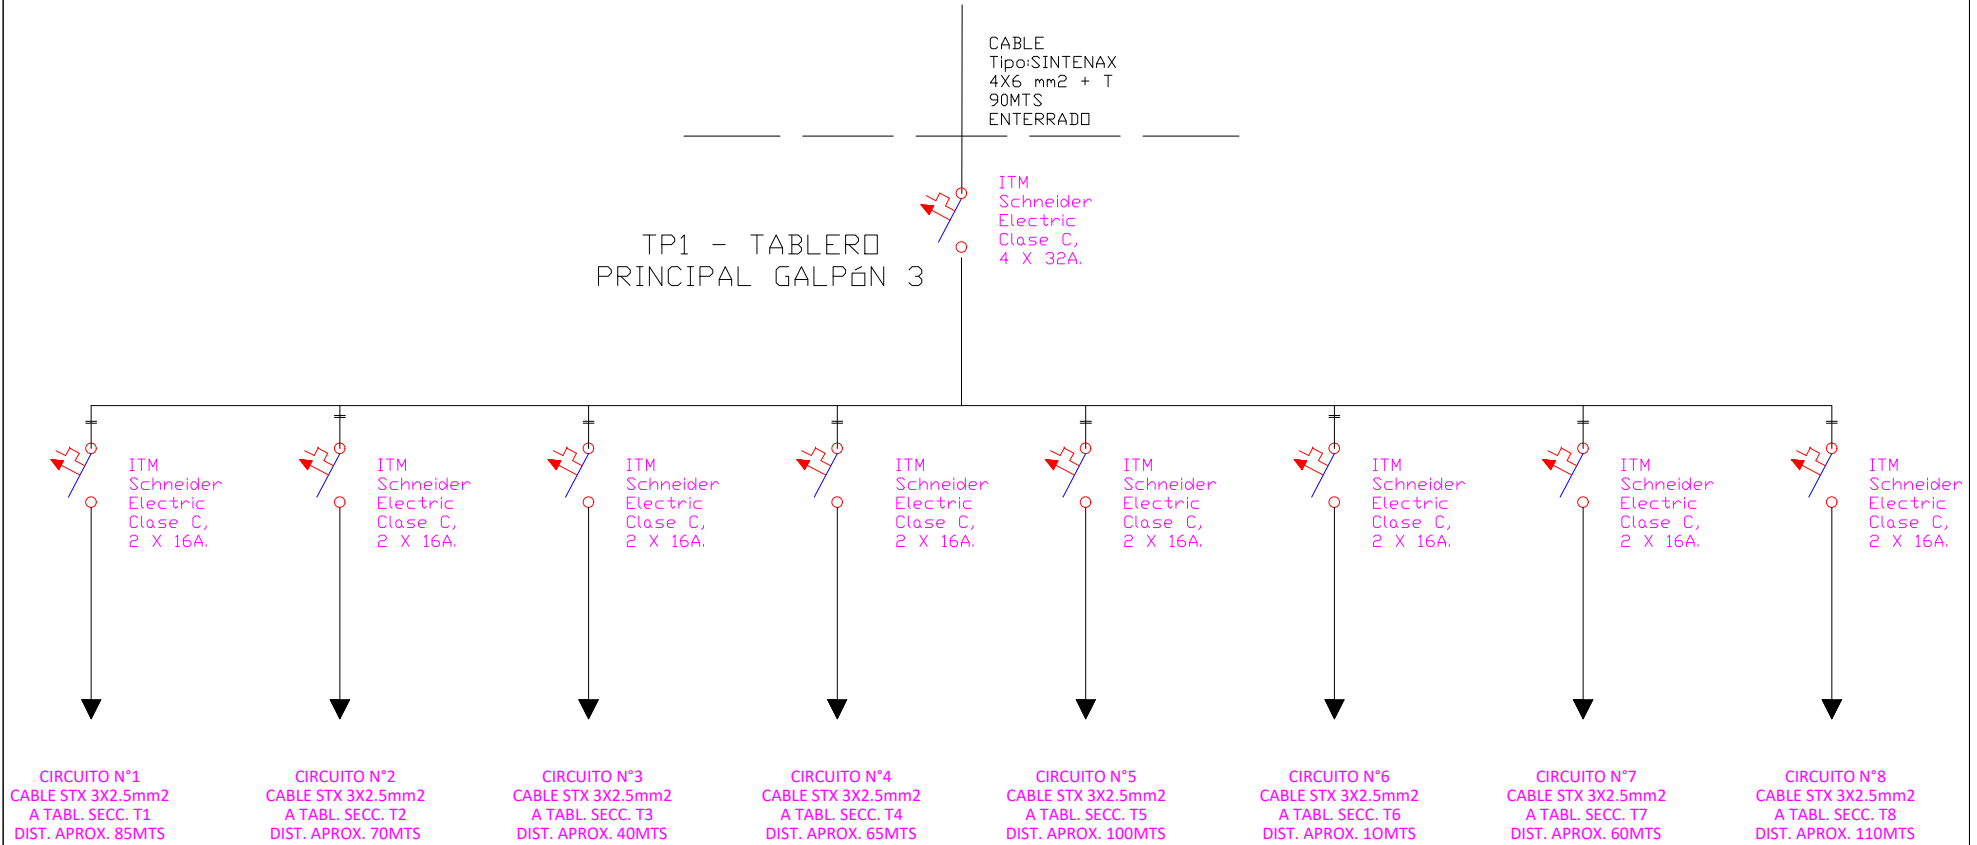

NOTA: SE DEBERÁ CONTEMPLAR EN EL DIMENSIONAMIENTO DEL TABLERO 8
MÓDULOS ADICIONALES.

Unifilar TAB. PRINCIPAL TP1

TP1 - TABLERO PRINCIPAL GALPÓN 3

E.T. G.I.P. N°	DIBUJO				REVISO		APROBO		
	NOMBRE		MELARAGNI						
	FECHA		30/06/21						
95- A4 - 07	FORMATO: A4		ESC: no		CANT: 1		REV:0		
						HOJA: 1			