



EXISTENTE


PLANTA

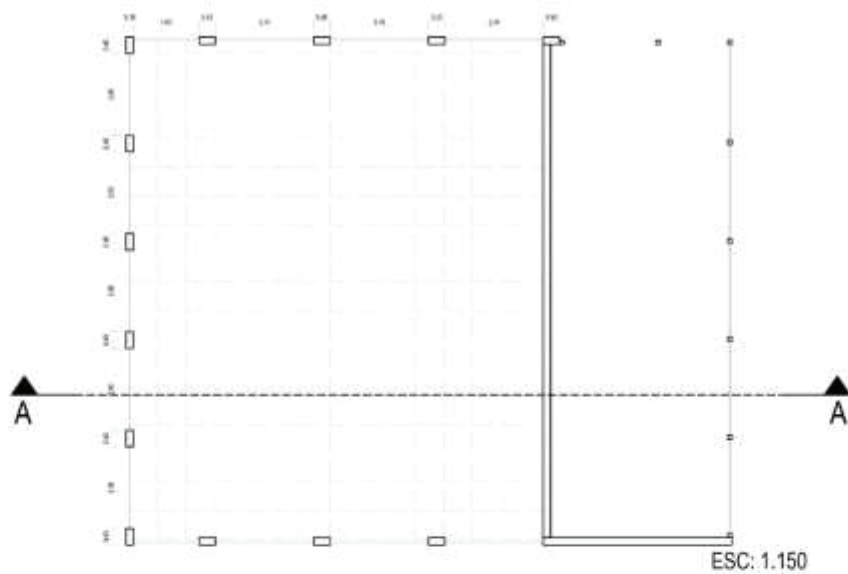


CORTE A-A

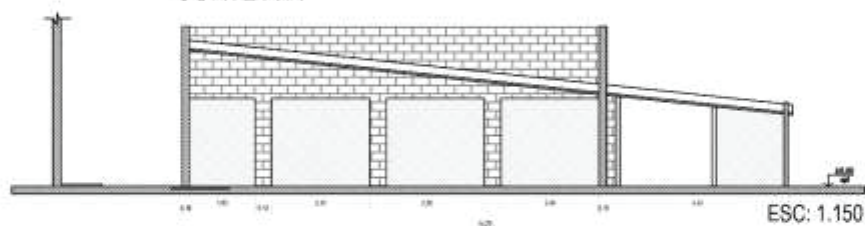

VISTA CONTRAFRENTE

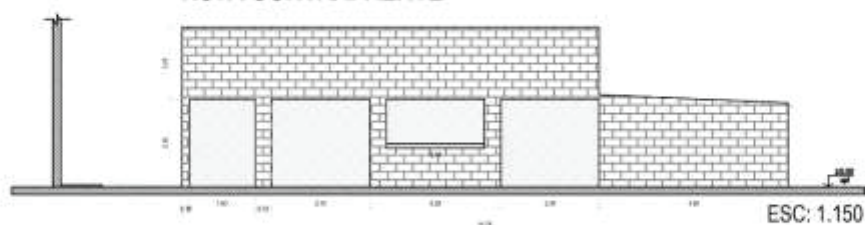

VISTA LATERAL

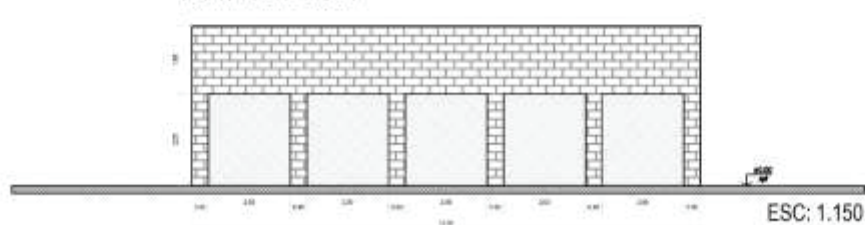

REFERENCIAS:




RECONSTRUCCIÓN "DEPÓSITO DE COMBUSTIBLE"
Planta Existente - Vistas y Corte

Fecha:
04-05-2022

Escala:
1:150

Nº de plano:
1

EXISTENTE

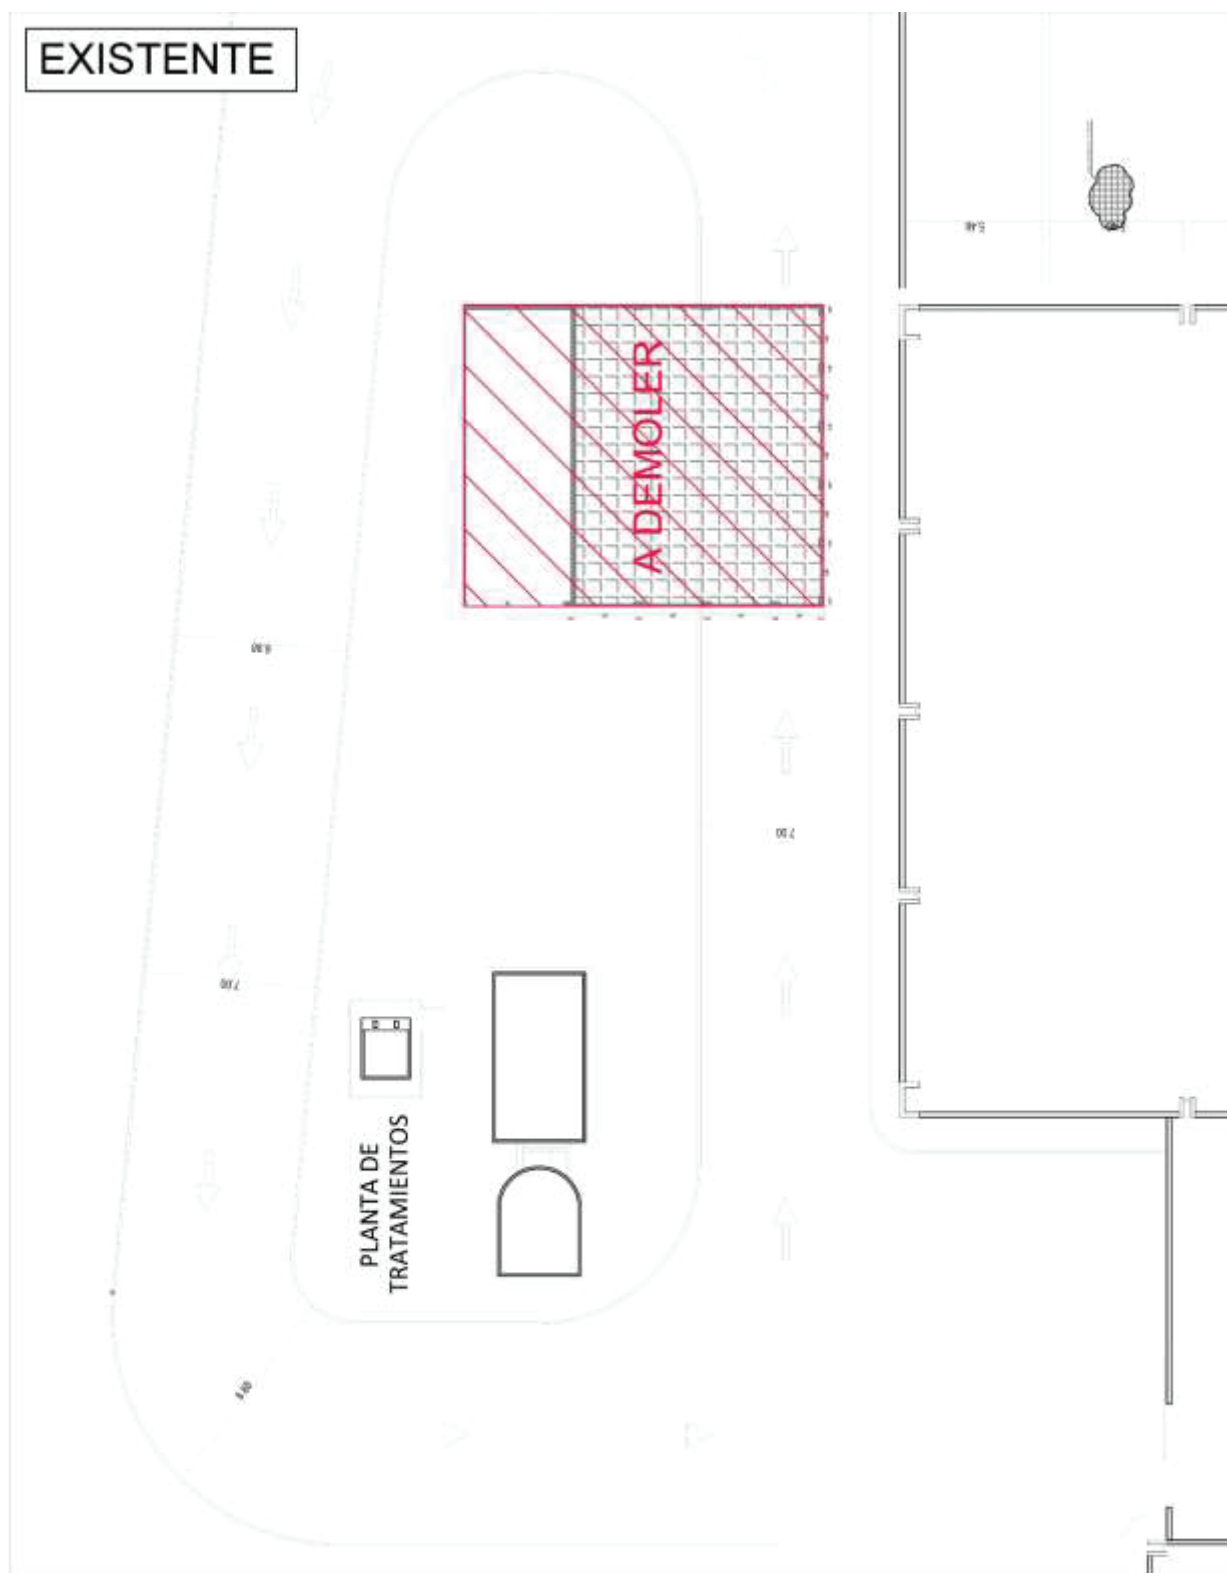

REFERENCIAS:



RECONSTRUCCIÓN "DEPÓSITO DE COMBUSTIBLE"
Implantación

Fecha:
04-05-2022

Escala:
1:400

Nº de plano:
2

Architectural site plan showing existing and proposed structures. A red hatched area is labeled "A DEMOLER". A rectangular building is labeled "PLANTA DE TRATAMIENTOS". Dimensions and a north arrow are included.


REFERENCIAS:		RECONSTRUCCIÓN "DEPÓSITO DE COMBUSTIBLE" Implantación		
		Fecha: 04-05-2022	Escala: 1:400	Nº de plano: 3



Nº de plano:
3

PROPUESTA

PLANTA

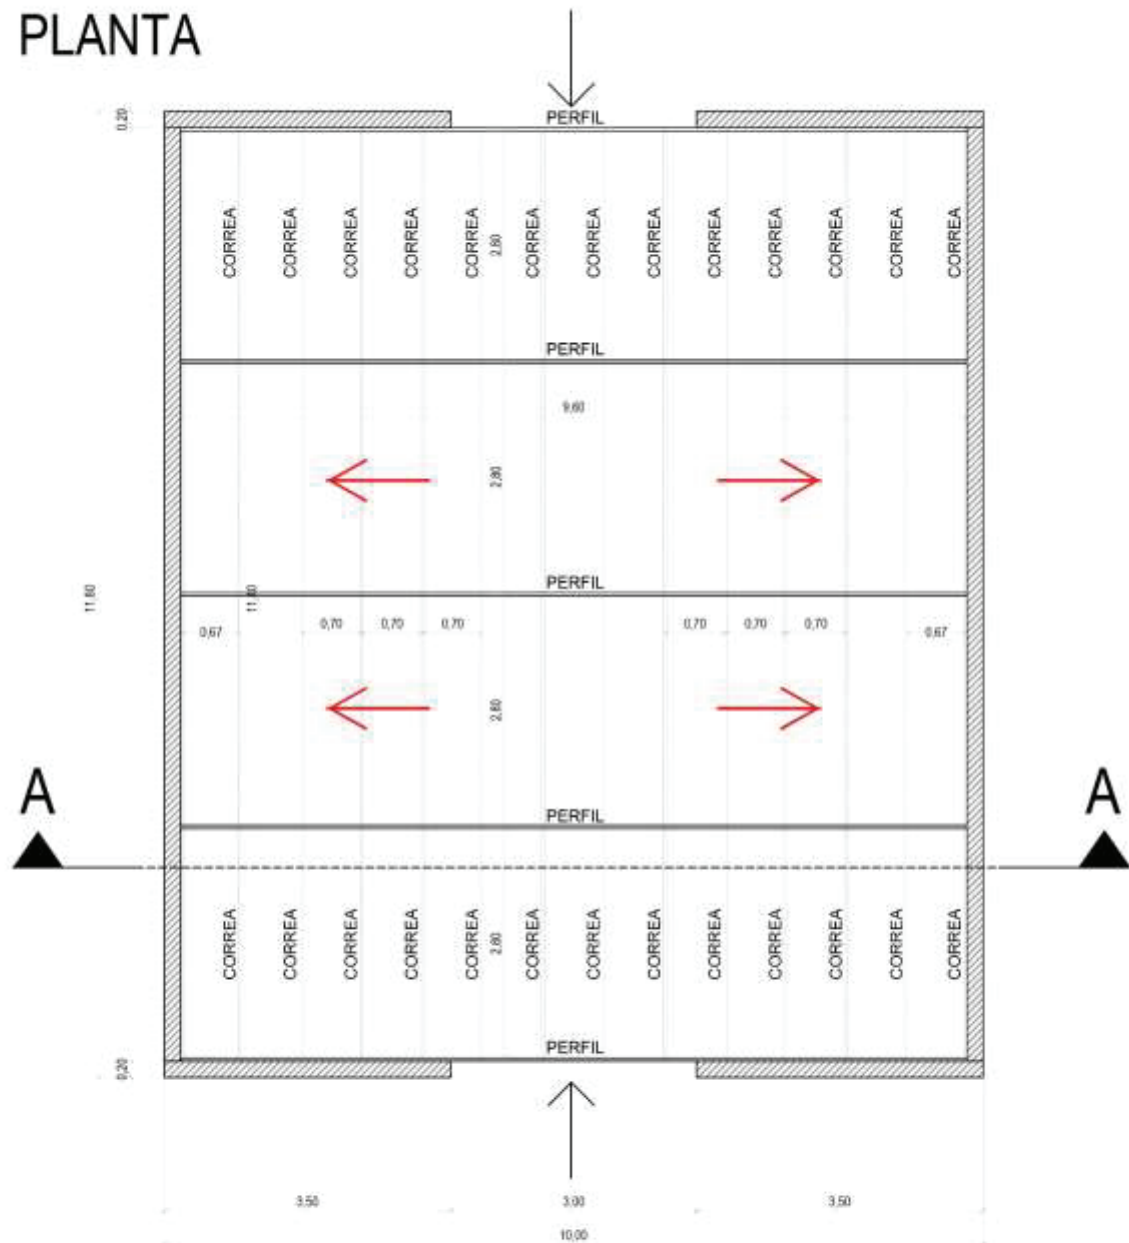

REFERENCIAS:



RECONSTRUCCIÓN "DEPOSITO DE COMBUSTIBLE"
Planta - Corte - Vistas


Fecha:
04-05-2022

Escala:
1:75

Nº de plano:
4

PROPUESTA

PLANTA DE TECHOS

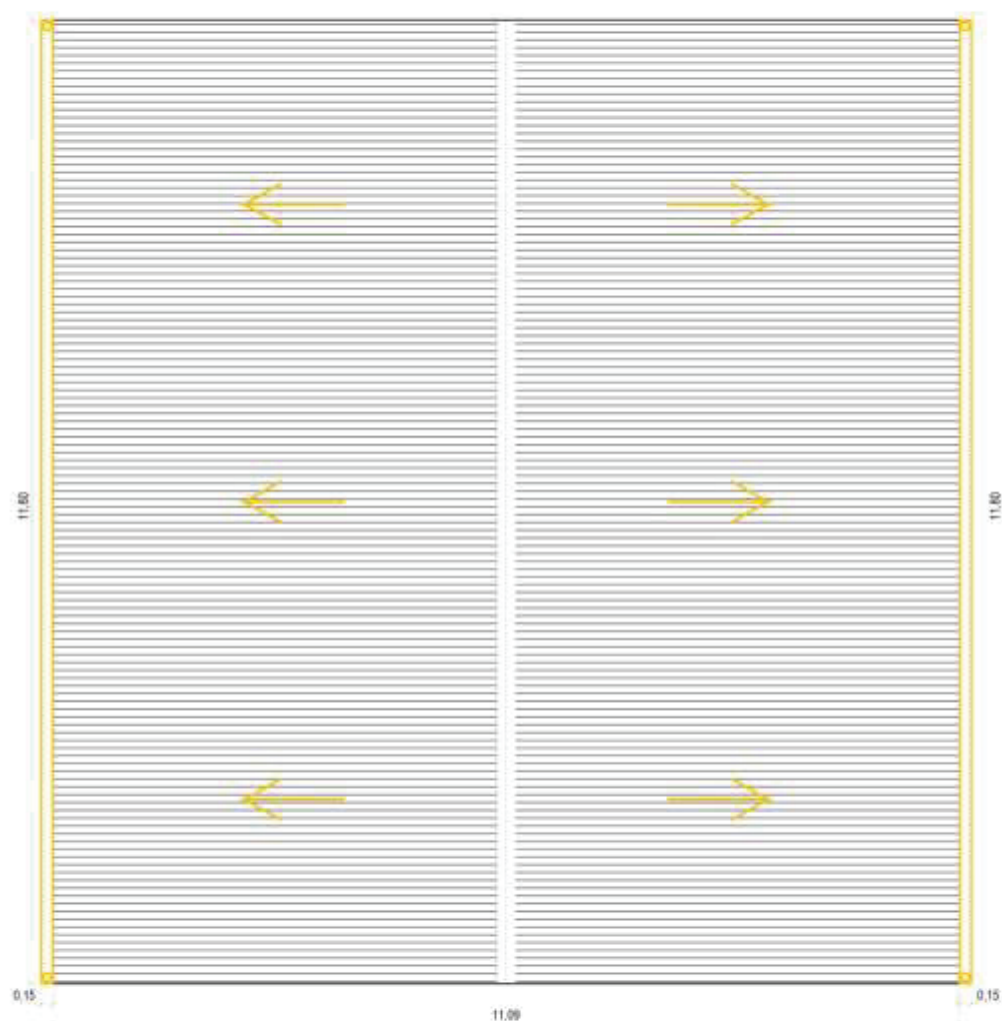

REFERENCIAS:




RECONSTRUCCIÓN "DEPOSITO DE COMBUSTIBLE"
Planta - Corte - Vistas

Fecha:	Escala:	Nº de plano:
04-05-2022	1:75	5


PROPUESTA

VISTA FRONTAL

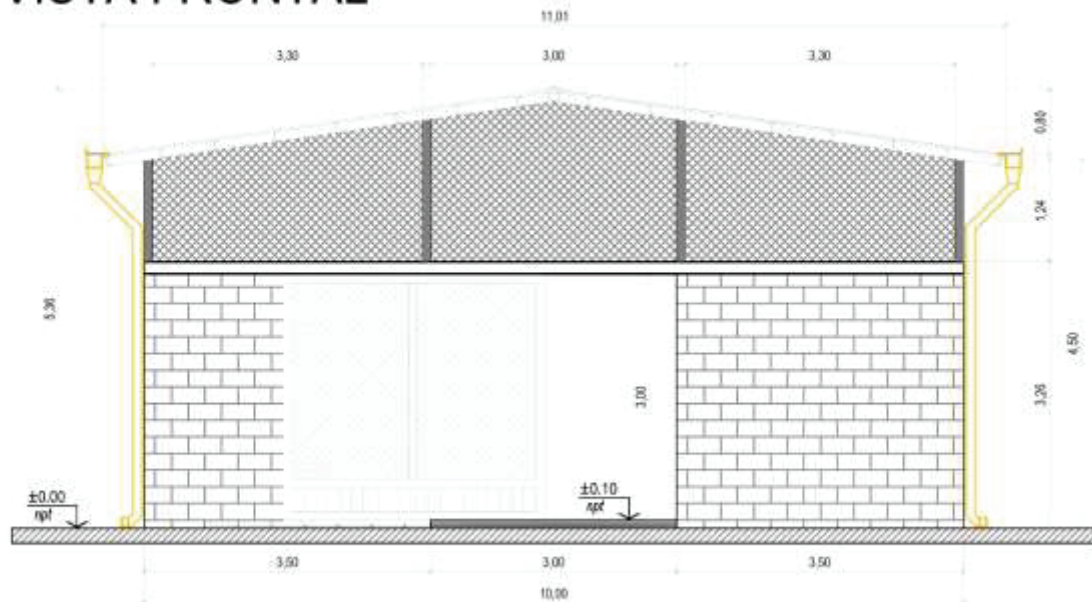

ESC: 1.150

CORTE A-A

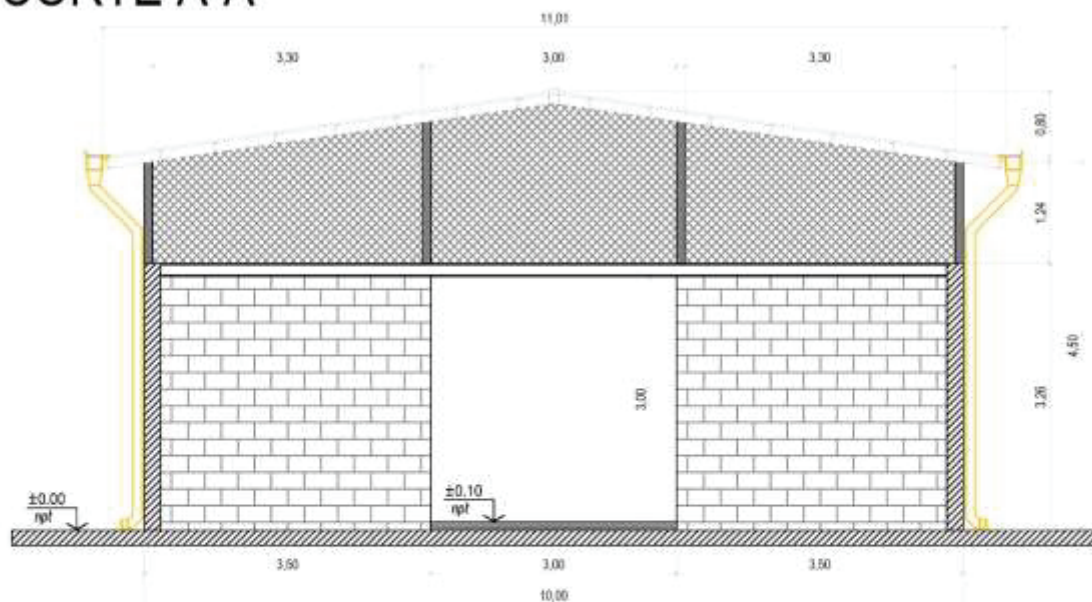

ESC: 1.150

REFERENCIAS:



S E CASA DE MONEDA

RECONSTRUCCIÓN "DEPOSITO DE COMBUSTIBLE"
Planta - Corte - Vistas

Fecha:

04-05-2022

Escala:


1:75

Nº de plano:

6

PROPUESTA

VISTA LATERAL

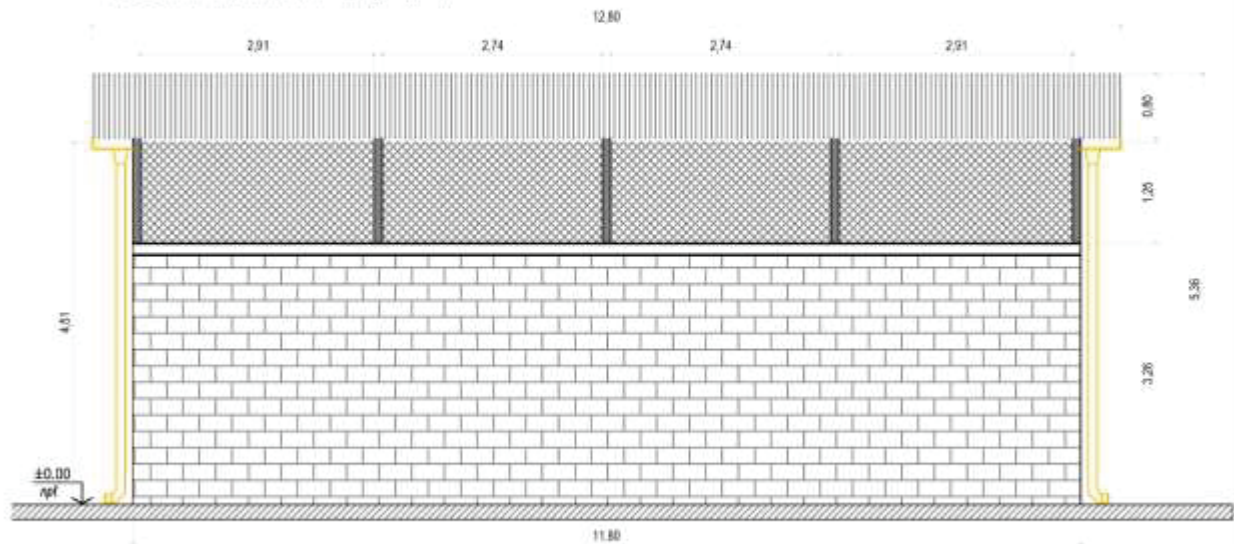

ESC: 1.150

REFERENCIAS:




RECONSTRUCCIÓN "DEPOSITO DE COMBUSTIBLE"
Planta - Corte - Vistas

Fecha:	Escala:	Nº de plano:
04-05-2022	1:75	7

PORTON

HIERRO PINTADO DE NEGRO

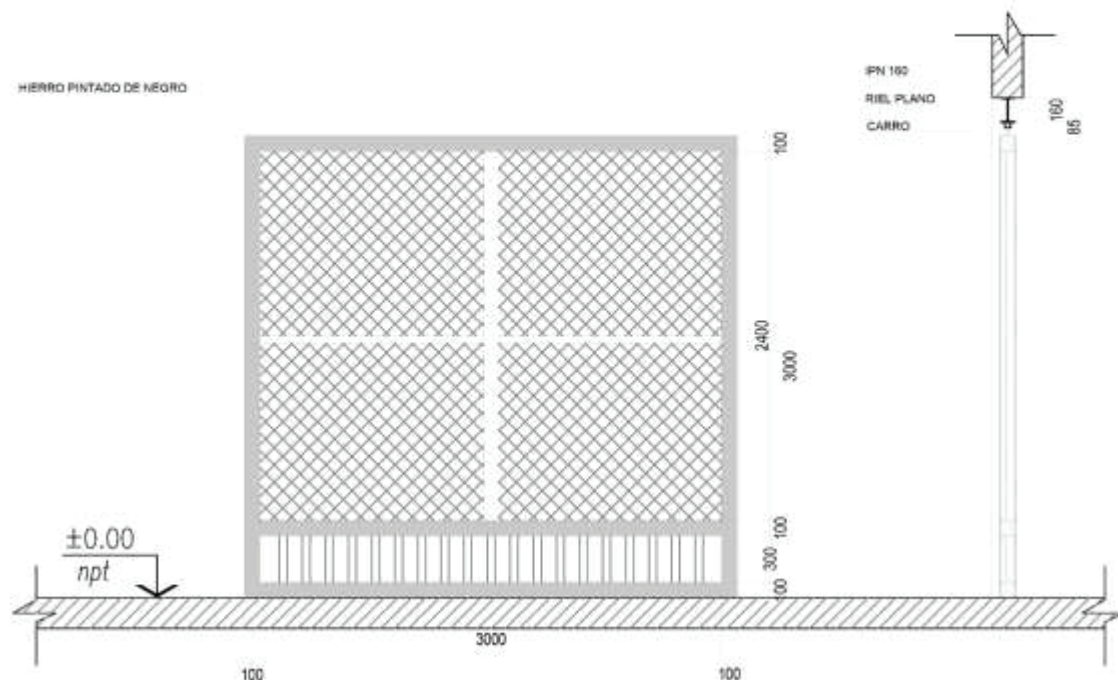

MATERIAL:	PORTON DE HIERRO PINTADO DE NEGRO
CANTIDAD:	2
UBICACIÓN:	DEPÓSITO DE COMBUSTIBLE

REFERENCIAS:





RECONSTRUCCIÓN "DEPÓSITO DE COMBUSTIBLE"
Porton

Fecha: 04-05-2022 Escala: 1:40 N° de plano: 8



EDIFICIO A DEMOLER

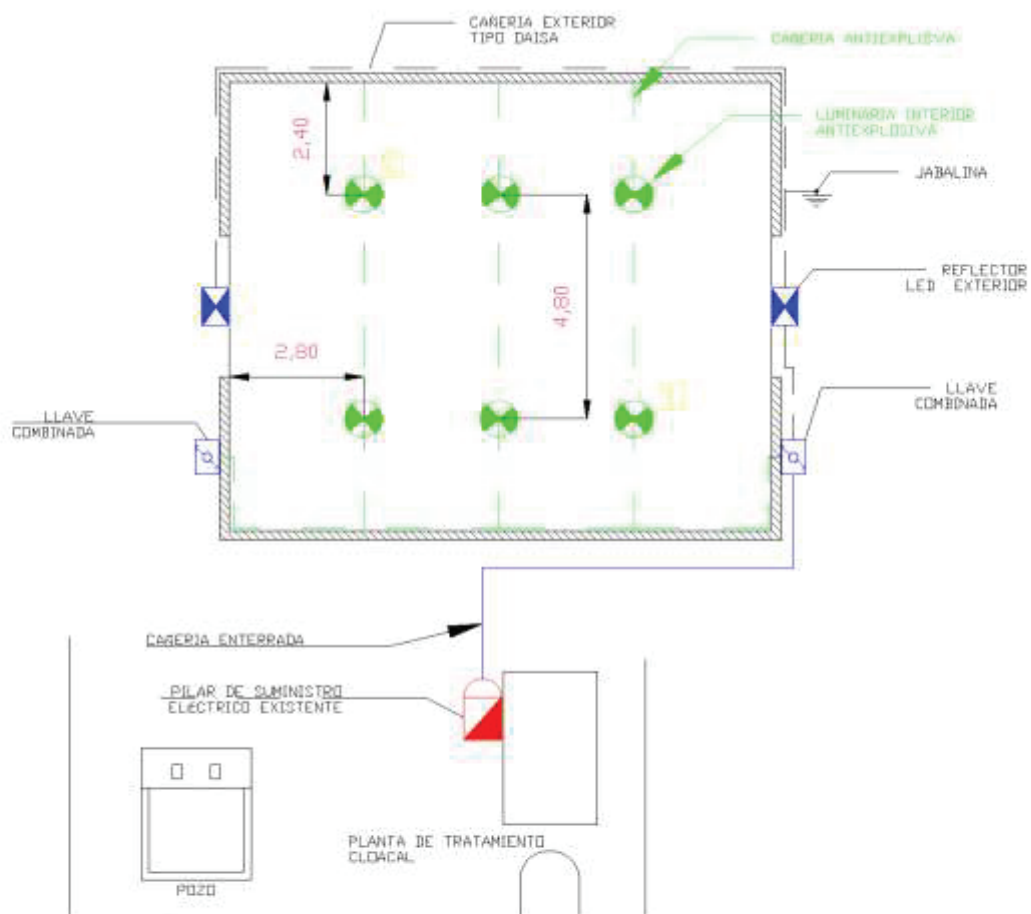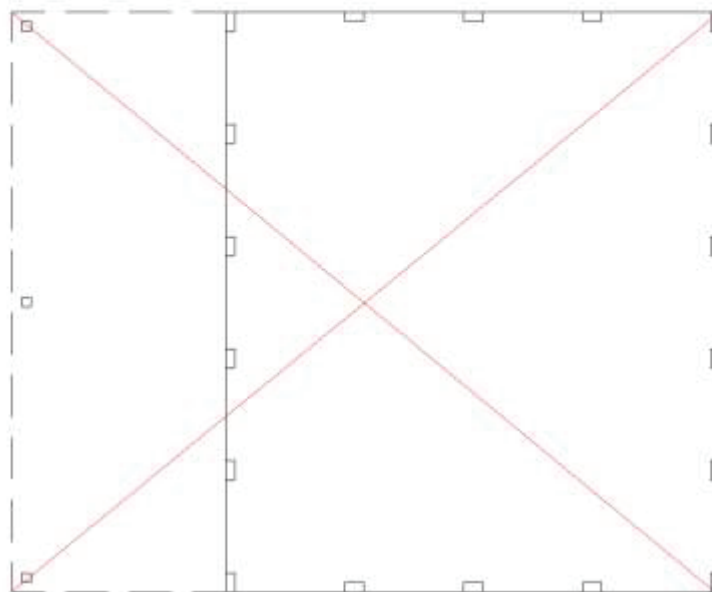

RECONSTRUCCIÓN DEPOSITO DE COMBUSTIBLE

Dibujado por MELARAGNI PABLO	Revisado por	Fecha 01/05/22	Escala S/E
INSTALACIÓN ELECTRICA UBICACIÓN TOPOGRÁFICA ILUMINACIÓN Y TOMAS			
Plano N° 102-A4-022	Revision N° 0	Lámina 1	



S. E. CASA DE MONEDA

