

ZONA K
 Nivel Entrepiso +6.00
 SUPERFICIE 150 m²


ZONA A
 Nivel Planta Baja +3.00
 SUPERFICIE 880 m²

ZONA B
 Nivel Planta Baja +3.00
 SUPERFICIE 770 m²

ZONA D
 Nivel Planta Baja +3.00
 SUPERFICIE 240 m²

ZONA E
 Nivel Planta Baja +3.00
 SUPERFICIE 320 m²

ZONA L
 Nivel Planta Baja +3.00
 SUPERFICIE 219 m²

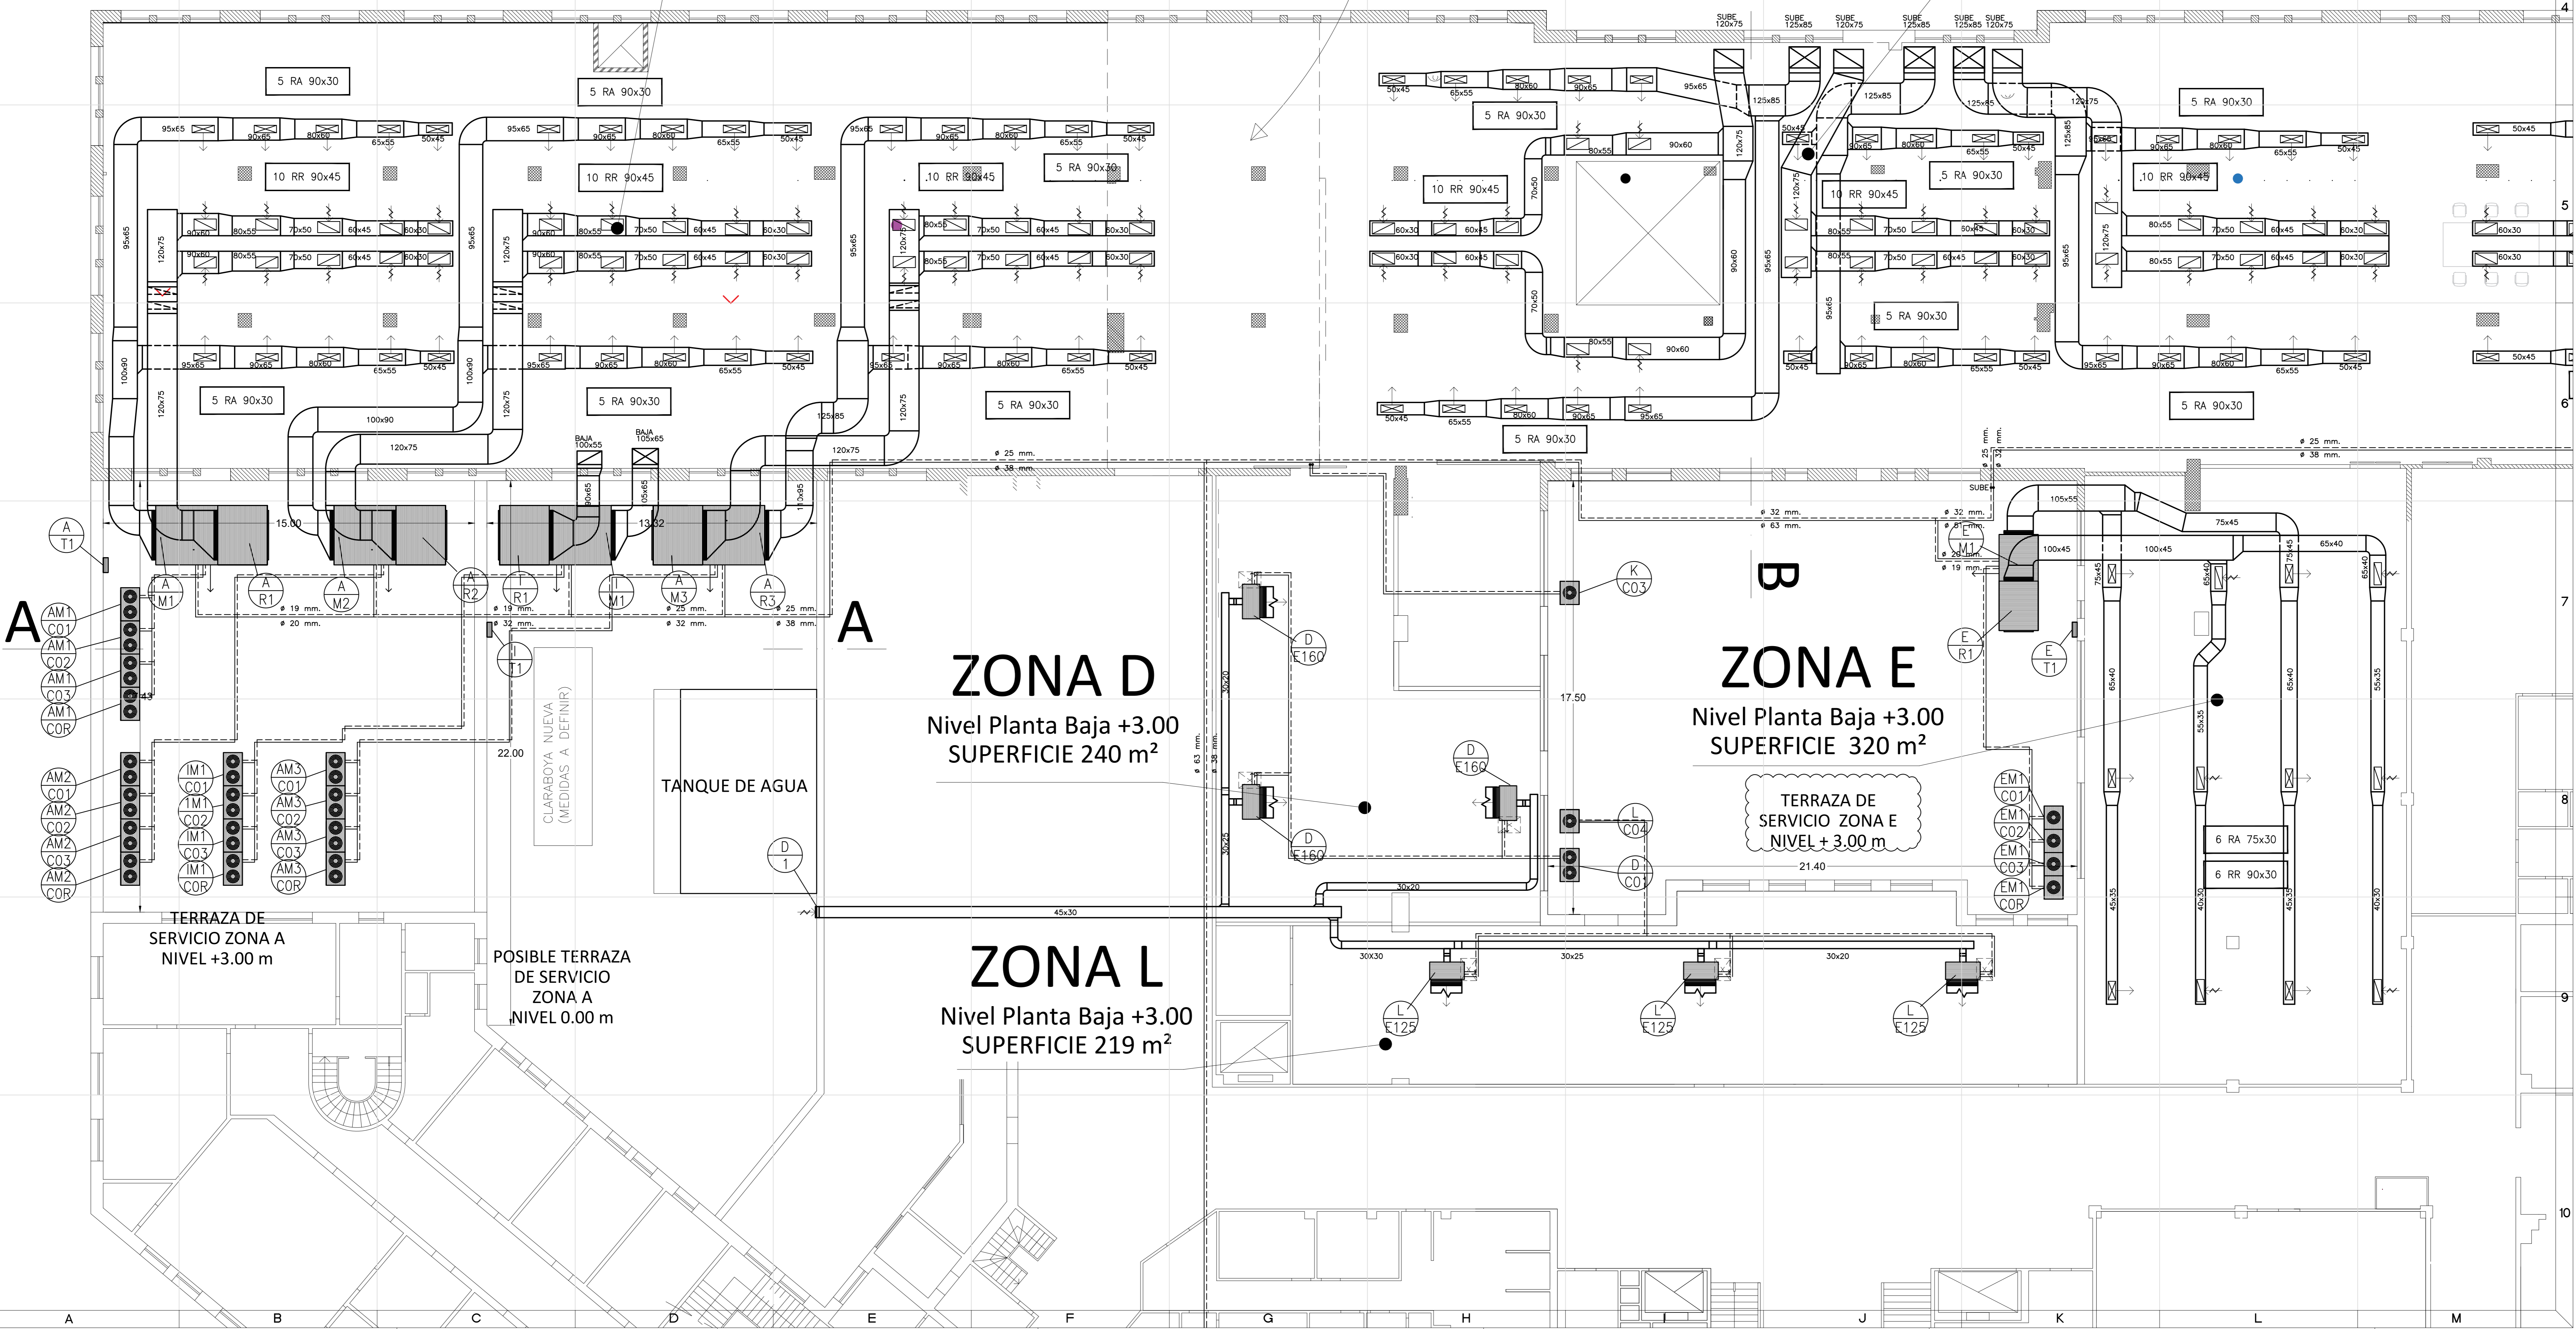

POSIBLE TERRAZA DE SERVICIO ZONA A NIVEL 0.00 m

TERRAZA DE SERVICIO ZONA E NIVEL + 3.00 m