




ESQUEMA DE CAÑERÍAS DE COBRE DE LOS SECTORES A y E.

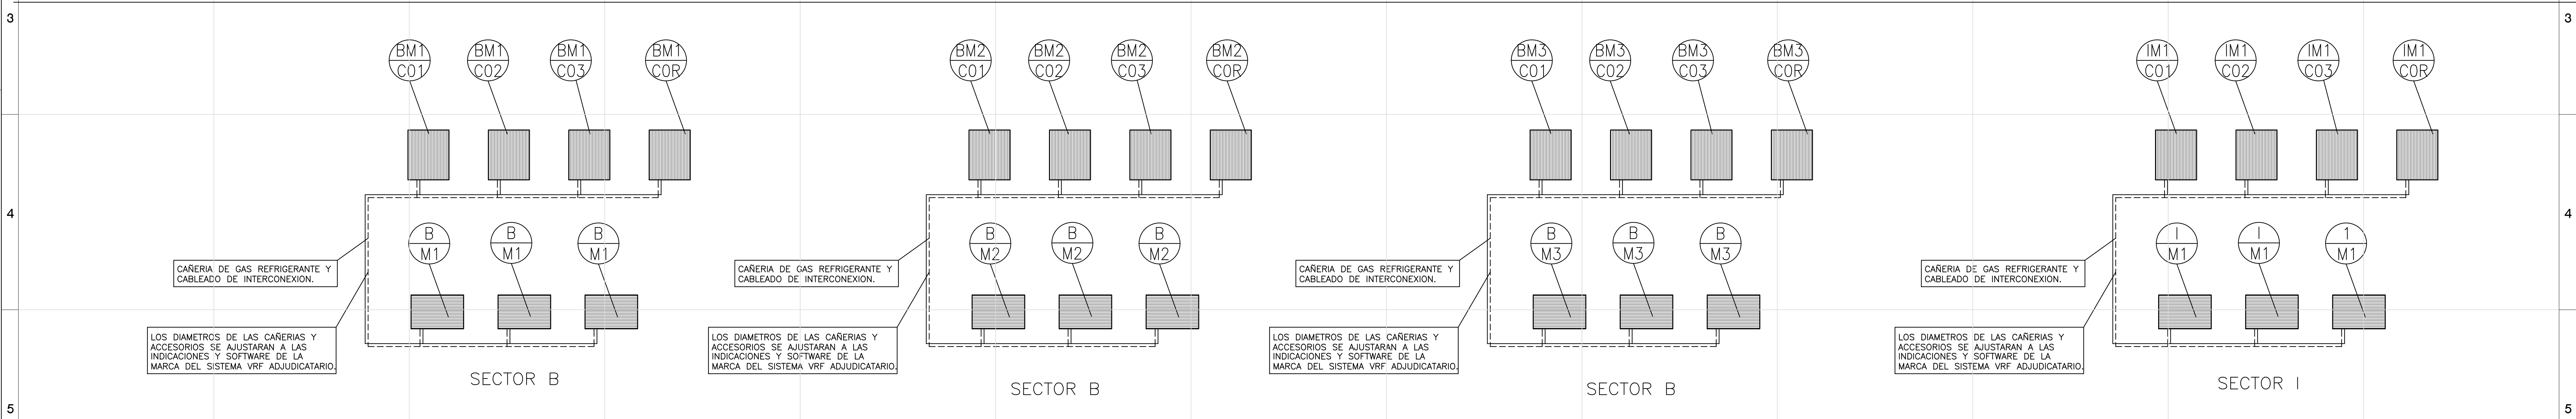

ESQUEMA DE CAÑERÍAS DE COBRE DE LOS SECTORES B e I.

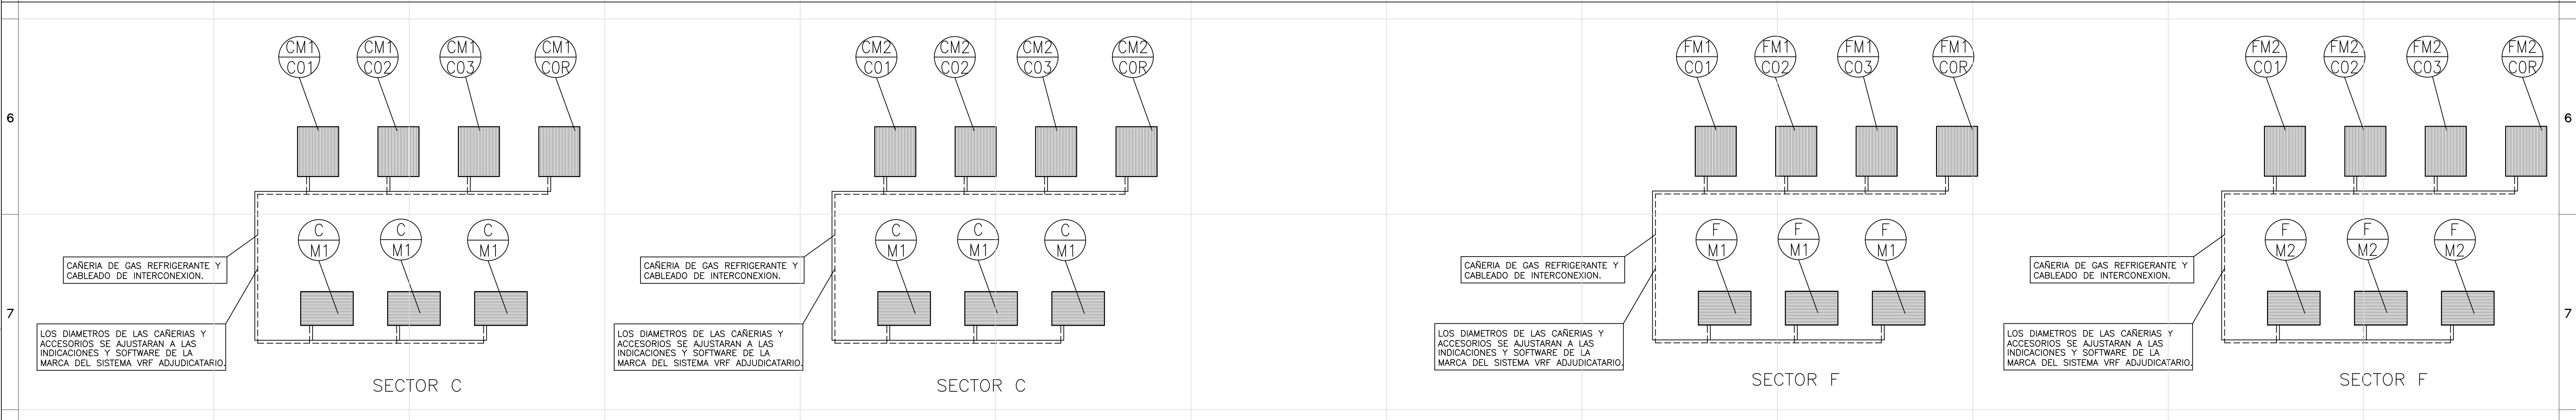

ESQUEMA DE CAÑERÍAS DE COBRE DE LOS SECTORES C y F.

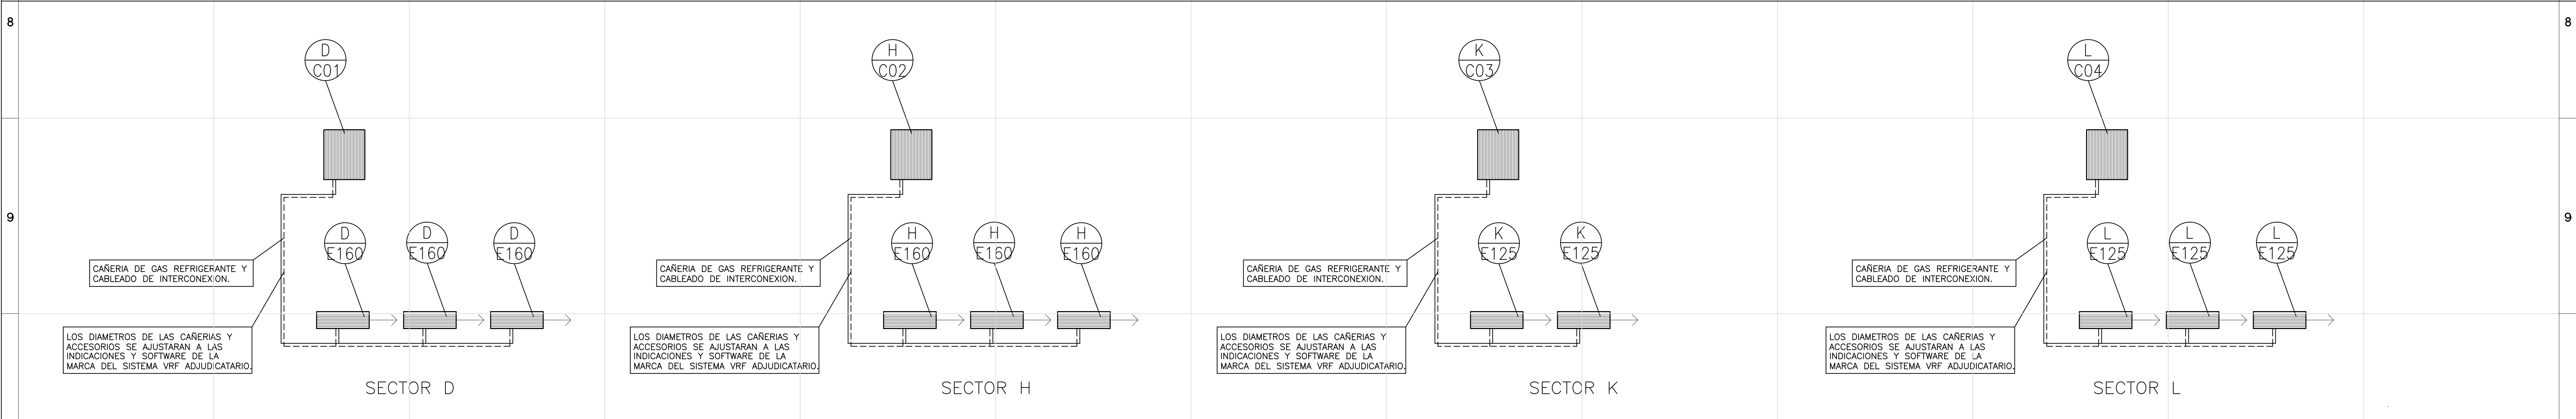

ESQUEMA DE CAÑERÍAS DE COBRE DE LOS SECTORES D, H, K y L.