

**PROV. E INST. DE TANQUE CISTERNA, TENDIDO DE CAÑERÍAS  
P/RED DE AGUA POTABLE EN PLANTA DON TORCUATO.**

**Licitación Pública 674**

Apertura: 29/12/2022 Hora: 12:00

**1) DEBERÁ FIRMAR Y ACLARAR TODAS LAS HOJAS QUE CONFORMAN LA OFERTA ECONÓMICA, INCLUIDA LA PRESENTE. NO SERÁ NECESARIO ACOMPAÑAR LAS CLAUSULAS GENERALES DEL PLIEGO, TODA VEZ QUE LA PRESENTACIÓN DE LA OFERTA IMPLICA LA ACEPTACIÓN TOTAL Y LA ABSOLUTA CONFORMIDAD CON EL CONTENIDO DEL PLIEGO**

**2) DEBERÁ COMPLETAR TODOS LOS CAMPOS EN BLANCO EN EL CUADRO A CONTINUACIÓN:**

- a. Si ofrece CANTIDAD distinta a la solicitada, tachar e indicar.
- b. FECHA DE ENTREGA : Si no se indica, se requiere en forma inmediata a la emisión de la Orden de Compra.
- c. MARCA / MODELO / PROCEDENCIA deberá indicarse solamente para bienes.

**PROVEEDOR (NOMBRE O RAZÓN SOCIAL) :**

R	R/C	Cod. Artículo	Descripción	Unidad	Cant.	Exc	Fecha Entrega	Marca Modelo	Precio Unitario	Subtotal	Alicuota IVA
1)	377597	51233025	PROVISION E INSTALACION DE TANQUE CISTERNA Y ESTACION DE BOMBEO EN CASA DE MONEDA PLANTA DON TORCUATO, SEGUN ESPECIFICACION TECNICA.	Servicio	1	0			ARS		
2)	377598	51233033	PROVISION E INSTALACION Y REEMPLAZO DE CAÑERIAS DE CIRCUITO PARA DISTRIBUCION INTERNA CASA DE MONEDA PLANTA DON TORCUATO, SEGUN ESPECIFICACION TECNICA.  E INST DE CAÑERIAS CIRCUITO INT	Servicio	1	0			ARS		

SUBTOTAL SIN IVA  
MONTO IVA (SI CORRESPONDE, DE LO CONTRARIO, TACHAR)  
TOTAL

Firma y sello del oferente

**PROV. E INST. DE TANQUE CISTERNA, TENDIDO DE CAÑERÍAS  
P/RED DE AGUA POTABLE EN PLANTA DON TORCUATO.****Licitación Pública 674**

Apertura: 29/12/2022 Hora: 12:00

**3) RESUMEN DEL PLIEGO DE BASES Y CONDICIONES**

- a. Es condición de validez de la oferta acompañar Garantía de Mantenimiento de Oferta (según detalle en Cláusulas Particulares).
- b. Deberá cumplir con lo requerido en las Especificaciones Técnicas (puede contener condiciones de validez de la oferta).
- c. La presente contratación se encuentra alcanzada por sus Cláusulas Generales y Cláusulas Particulares.
- d. Deberá completar el Formulario del Decreto 202/2017 adjunto, con una vigencia de 1 año, por lo que se eximirá de presentarlo quien lo haya hecho dentro de ese plazo, excepto que hayan cambiado los datos suministrados, en cuyo caso deberá actualizarlos.
- e. Deberá completar el Modelo de Carta de Presentación.
- f. Deberá acompañar la documentación solicitada en Aspectos Legales. Se tendrá por cumplida si la misma hubiese sido debidamente presentada con anterioridad; siempre y cuando se encontrare vigente y actualizada.
- g. Deberá acompañar la documentación solicitada en Aspectos Económicos/Financieros.
- h. Deberá acompañar la documentación solicitada en Aspectos Técnicos.
- i. La oferta deberá ser presentada en sobre cerrado (según detalle en Cláusulas Particulares).

**REQUISITOS COMPLEMENTARIOS**

Deberán realizar una visita de obra de acuerdo a lo indicado en el punto 7 de las especificaciones técnicas. La cual deberán coordinar con la Gerencia de Ingeniería de Planta al tel. 5776- 3464.

**INFORMACIÓN PARA EL CASO DE RESULTAR ADJUDICATARIO:**

Lugar de entrega: Planta Don Torcuato.. Panamerica Km 25.500. Don torcuato.

Condición de pago según lo establecido en Cláusulas Generales

Deberá abonar el impuesto a los sellos sobre el valor neto de la orden, a la alícuota del 1% y soportarlo a su cargo, presentando fotocopia del pago junto con el original como condición de pago de facturas.

A los efectos de realizar el pago, deberá emitir Factura Electrónica en la misma unidad de medida y moneda establecida por Renglón en la Orden de Compra.

A los efectos de poder generar las conformidades para el pago, deberá indefectiblemente presentar en Mesa de Entradas remito del servicio/producto contratado a nombre de administración de Almacenes.


Deberá dar cumplimiento a lo establecido en el Anexo Provisión y/o Servicios que se efectúen en el ámbito de la SECM

Dra. ANA ROSA PARADILLA  
Gerente  
Dpto. Obras y Mantenimiento

---


Firma y sello del oferente



 S.E. CASA DE MONEDA	<b>ESPECIFICACIONES TÉCNICAS</b>	E.T. G.I.P. N° 151/22
	PROVISION E INSTALACION DE TANQUE CISTERNA Y ESTACION DE BOMBEO EN CASA DE MONEDA PLANTA DON TORCUATO	FECHA: 23/05/2022 Art. N.º 51233025

## Índice

1. OBJETO
2. DESCRIPCION DEL SERVICIO
3. OBLIGACIONES DEL CONTRATISTA
4. NORMAS Y REGLAMENTACIONES
5. HIGIENE Y SEGURIDAD
6. COMPETENCIA TECNICA
7. CERTIFICADO DE OBRA
8. INSPECCION DE OBRA
9. PLAZO DE EJECUCION
10. RECEPCION PROVISORIA
11. RECEPCION DEFINITIVA
12. GARANTIA

 S.E. CASA DE MONEDA	<b>ESPECIFICACIONES TÉCNICAS</b>	E.T. G.I.P. N°151/22
	PROVISION E INSTALACION DE TANQUE CISTERNA Y ESTACION DE BOMBEO EN CASA DE MONEDA PLANTA DON TORCUATO	FECHA: 23/05/2022
		Art. N.º 51233025

### 1. –Objeto

Las presentes especificaciones técnicas, tienen por objeto establecer los requisitos mínimos para la contratación de un servicio para la provisión e instalación de un SISTEMA DE ACUMULACIÓN DE AGUA, TANQUES CISTERNAS Y ESTACIÓN DE BOMBEO.

### 2.- Descripción del servicio

#### TANQUES CISTERNAS Y ESTACIÓN DE BOMBEO

El servicio consiste en la provisión e instalación de un sistema interconectado de tanque/s cisterna para la acumulación de agua de red, con un volumen total de 60 m<sup>3</sup>.

Ver planos adjuntos N°79-A3-09-A / 79-A3-09-B.

Se podrá fraccionar en 2 (dos) unidades de 30 m<sup>3</sup> c/u.

El/los mencionados tanques serán de material PRFV, del tipo cilíndrico horizontal, enterrado, marca Fimet modelo EHT, se evaluarán otras alternativas. Contendrá brida de entrada superior, brida de salida, boca para hombre, venteo, refuerzos escalera interior de acero inoxidable para acceso de mantenimiento, entre otros a definir en la propuesta.

Deberán considerarse todas las tareas de excavación, retiro de material, compactación de suelo, relleno y terminaciones.

Se preverá la conexión de alimentación proveniente acometida de alimentación dispuesta por AYSA y deberá contar con colectores y cuadros de válvulas en entrada y salida. El tendido será realizado en tubería, válvulas y accesorios según PEAD PN 12 (Sello IRAM 13485-ISO 4427)

La ubicación del/los tanque/s será enterrada y parquizado superior el área determinada en visita de obra y su profundidad de soterramiento se fijará mediante el estudio de presiones dinámicas y estáticas, determinándose el nivel de instalación del mismo, a determinar por la adjudicataria.


Se deberá disponer cabina de mampostería la cual contendrá el cuadro de bombeo redundante para la alimentación del tanque elevado, el cual será mediante bombas centrifugas de dimensionado acorde con la altura manométrica correspondiente.

Se dispondrá la instalación de bombeo para su accionamiento automático mediante control de nivel por diferencial de presión hidrostática a instalar en taque elevado y en tanque cisterna.

Se deberán proveer e instalar los controles, así como la instalación de cableado y todo lo necesario para el accionamiento automático de las bombas.

La cabina será bajo nivel de piso, de forma tal que las bombas trabajen a presión positiva con la columna de agua. La cabina contendrá la estanqueidad necesaria para evitar su anegamiento y contará con bomba de achique de accionamiento automático.





 S. E. CASA DE MONEDA	<b>ESPECIFICACIONES TÉCNICAS</b>	E.T. G.I.P. N°151/22
	PROVISION E INSTALACION DE TANQUE CISTERNA Y ESTACION DE BOMBEO EN CASA DE MONEDA PLANTA DON TORCUATO	FECHA: 23/05/2022
		Art. N.º 51233025

### INSTALACIÓN ELÉCTRICA

Se proveerá e instalará un nuevo tablero que será el encargado de alojar todos los componentes para la alimentación, comando y lectura de parámetros de la totalidad de la instalación. Será un tablero del tipo metálico estanco normalizado línea industrial. Serán del tipo Schneider Electric, Siemens, Scame o calidad superior. Deberá tener el espacio suficiente para duplicar los elementos instalados en sus rieles. Deberá ser de chapa con puerta y cerradura con llave. Se montará en lugar a definir en Visita de Obra y su disposición.

El tablero deberá contar como mínimo con los siguientes elementos:

- Interruptor general termo-magnético tetra polar.
- Interruptores termo-magnéticos tetra polares (cargas trifásicas) y bipolares (cargas monofásicas) por cada circuito eléctrico que alimente el tablero.
- Contactores de potencia para cada electrobomba de cabina de bombeo, teniendo en cuenta (en caso que sea necesario) el arranque estrella- triángulo.
- Guarda motores por cada electrobomba.
- Maniobra de control de nivel de tanque parametrizable, que comande arranque y parada de electrobombas de forma automática.
- Contactores auxiliares de comando iluminación interior de tanque.
- Contactores auxiliares de comando automático de encendido y apagado para balizamiento.
- Fuentes (220 Vca a 12Vdc), de alimentación de baja tensión para iluminación interior del tanque y balizas. Cantidad: 2 unidades.
- Bornera de conexión para los conductores de salida hacia las diferentes cargas.
- En todos los casos las canalizaciones de salida del tablero, deberán ser por medio de cañerías/ bandejas perforadas metálicas, dimensionadas según la sección de los conductores a transportar.
- Deberá disponer en su frente llaves selectores / botoneras para comandar:
  - Iluminación interior de tanque
  - Balizas
  - Modo funcionamiento manual/automático.
  - Selector manual de electrobomba N°1 / N°2.
  - Botonera de arranque y paro de electrobombas.
- Deberá disponer de los siguientes elementos indicadores:
  - Indicador luminoso de presencia de fases
  - Indicador luminoso de modo de funcionamiento (manual/automático).
  - Indicador luminoso de electrobomba en funcionamiento. (N°1 o N°2).
  - Indicador luminoso de activación baliza.
  - Indicador luminoso de circuito iluminación interior tanque.
  - Indicador digital de caudal de cada bomba.
  - Indicador digital de nivel de tanque de agua (litros).
  - Indicador digital de medición de parámetro eléctrico (Volts, corriente o frecuencia).

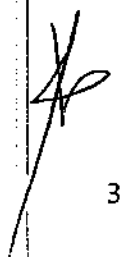 S. E. CASA DE MONEDA	<b>ESPECIFICACIONES TÉCNICAS</b>	E.T. G.I.P. N°151/22
	PROVISION E INSTALACION DE TANQUE CISTERNA Y ESTACION DE BOMBEO EN CASA DE MONEDA PLANTA DON TORCUATO	FECHA: 23/05/2022
		Art. N.º 51233025

### REEMPLAZO DE BALIZAS DE TANQUE ELEVADO

Se reemplazará la totalidad de las balizas para señalamiento aéreo, así como sus instalaciones de alimentación eléctrica. Se instalarán elementos de primera marca en la misma ubicación que las actualmente instaladas. Serán de tecnología led, con cuerpo de policarbonato con alimentación de baja tensión, se ajustarán a reglamentaciones vigentes.

La instalación de energía eléctrica línea – artefactos, deberá ser independiente de otro servicio y deberá considerarse el encendido y apagado automático por fotocélulas.

### INSTALACION DE ILUMINACIÓN EN ACCESO A TANQUE ELEVADO

Se deberá realizar la instalación de iluminación interna del confucto de acceso a tanque elevado. Se retirará la instalación existente en desuso. Se instalará nuevo sistema con artefactos de tecnología LED de baja tensión (12VDC/ 24VDC) y protección IP65. Para tal fin, se deberá tender cableado y cañerías nuevas desde tablero principal, con las correspondientes cajas de conexión para cada artefacto.

### **3. – Obligaciones del Contratista**

El Contratista deberá ejecutar los trabajos correspondientes al servicio integral en cuestión, según los expuesto en ítems a continuación.

Estará a cargo del Contratista toda tarea que, aunque no esté solicitada expresamente en el presente pliego se requiera cumplir los objetivos solicitado.

Se comprometerá a seguir y hacer seguir en todo momento las indicaciones del área de Seguridad, Infraestructura e Ingeniería de Planta de esta Casa, quienes tendrán la posibilidad de supervisar en cualquier momento los sectores donde se desarrollarán los trabajos.

Los horarios y procedimientos para todo tipo de tareas deberán estar siempre coordinados con la Inspección de la Obra de acuerdo a las necesidades y tiempos productivos, como así también con los procedimientos de seguridad empleados por esta Casa. Se deberá tener como premisa no interferir con alguna de las actividades realizadas por esta Fábrica, quienes tendrán siempre y en todos los casos prioridad en la asignación de los recursos, así también la facultad de determinar los tiempos para realizar las actividades.


La obra consistirá en la ejecución de todos los trabajos y la provisión de todos los materiales, equipos y mano de obra que sean necesarios para realizar las instalaciones de acuerdo a las reglas del arte, incluyendo la provisión de cualquier trabajo accesorio, o complementario que sea requerido para el completo y correcto funcionamiento de la instalación.


Cualquier ajuste o complemento necesario de las instalaciones indicadas en los planos por observaciones y/o disposiciones reglamentarias de los organismos privados o del Estado que reglamenten las instalaciones será por cuenta del contratista.

### **4. – Normas y Reglamentaciones**

En la ejecución de los trabajos objeto de la presente especificación se respetarán todas las reglamentaciones vigentes en las leyes 19.587 de Seguridad e Higiene en el Trabajo y 22.457 de A.R.T., el reglamento de AySA, la Autoridad del Agua de la Provincia de Buenos Aires, las reglamentaciones del Municipio de Tigre y de la Provincia de Buenos Aires, estas especificaciones y las indicaciones que imparta la Inspección de Obra.

Los valores, características, tolerancias, análisis y métodos de ensayos de los materiales requeridos para estos trabajos, así como las exigencias constructivas o de ejecución, se ajustarán a las normas IRAM correspondientes, última edición.

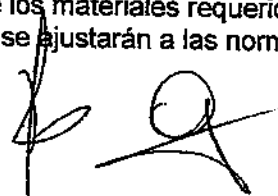

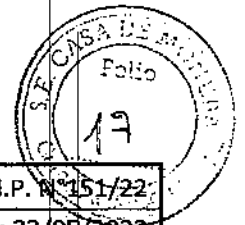

 S.E. CASA DE MONEDA	<b>ESPECIFICACIONES TÉCNICAS</b>	E.T. G.I.P. N° 151/22
	PROVISION E INSTALACION DE TANQUE CISTERNA Y ESTACION DE BOMBEO EN CASA DE MONEDA PLANTA DON TORCUATO	FECHA: 23/05/2022
		Art. N.º 51233025

### 5. – Higiene y seguridad

El Contratista deberá generar y preservar a su costo las condiciones de higiene y salubridad requeridas para cumplir con las regulaciones vigentes y con los requerimientos solicitados por S.E. CASA DE MONEDA, referentes a documentación a presentar para el ingreso a Planta, desenvolvimiento de trabajos en la obra y Normas de Seguridad, para todo su personal durante la ejecución de los trabajos.

El Contratista deberá especificar por notan ante la Inspección de Obra, en forma previa a la iniciación de los trabajos, los encuadramientos que dentro de las actividades a desarrollar se aplicarán dentro del marco normativo vigente y conforme a las condiciones de riesgo que, como resultado de los trabajos a efectuar, puedan originar situaciones de peligro para las instalaciones y/o personal de S.E. Casa de Moneda.

El Contratista deberá designar un responsable de la aplicación, control y desarrollo de las medidas de Seguridad surgidas del ítem precedente, el cual deberá contactarse con los responsables de Servicio de Higiene y Seguridad de S.E. Casa de Moneda, en forma previa a la iniciación de obra, con el fin de garantizar el normal cumplimiento de las actividades.

Para esta tarea, el contratista deberá presentar aviso de obra y programa de seguridad de acuerdo a la Res. SRT 51/97, aprobado por su Aseguradora de Riesgos de Trabajo.

### 6.- Competencia técnica de los Oferentes.

Todo oferente deberá acreditar su capacidad técnica satisfactoria a la especialidad que corresponda a la obra que se cotiza.

Casa de Moneda podrá solicitar referencias técnicas de los trabajos ejecutados, como así también antecedentes del técnico encargado de la Dirección de Obra.

### 7.- Certificado de Visita de Obra.

El oferente deberá excluyentemente efectuar visitas al lugar de las obras, a fin de examinar por su cuenta las condiciones en que recibirá la obra.

El certificado de visita de obra deberá ser presentado junto con la oferta; el mismo será extendido por Gerencia de Ingeniería de Planta al momento de la visita.

Las visitas deberán efectuarse 96 hs. antes de la fecha de apertura, en día y horario a designar por la Inspección de Obra, deberán coordinarse y confirmarse con 48 hs. de anticipación.

### 8.- Inspección de Obra.

Casa de Moneda designará inspectores, que en cualquier momento tendrán derecho de acceso a los establecimientos del Contratista, para la verificación de los trabajos, a fin de que se ajusten a los convenido. El resultado satisfactorio de las inspecciones, no eximirá a la Contratista de la plena responsabilidad de las instalaciones y de los elementos suministrados.

 S.E. CASA DE MONEDA	<b>ESPECIFICACIONES TÉCNICAS</b>	E.T. G.I.P. N°151/22
	PROVISION E INSTALACION DE TANQUE CISTERNA Y ESTACION DE BOMBEO EN CASA DE MONEDA PLANTA DON TORCUATO	FECHA: 23/05/2022
		Art. N.º 51233025

**9. – Plazo de ejecución.**

El plazo de ejecución de la obra será de 60 días corridos a partir de la adjudicación de la Orden de Compra correspondiente.

**10.- Recepción Provisoria de la Obra.**


Una vez realizado el tendido de cañería, se procederá a efectuar las verificaciones y pruebas correspondientes en presencia de la Contratista y la dirección de obra, la cual emitirá el certificado de recepción provisoria de la misma, labrándose el acta correspondiente.


**11. – Recepción Definitiva de la Obra.**

Transcurrido un año de la fecha de recepción provisoria, y de no mediar reclamo alguno por parte del Comitente, se dará por recibida la instalación en forma definitiva.

**12.- Garantía**


La garantía será de un año una vez terminados los trabajos, a partir de la fecha de recepción provisoria. El proveedor garantizará el trabajo realizado, su calidad y la de todos sus elementos componentes, contra todo defecto de diseño, materiales o mano de obra, comprometiéndose a reparar o reemplazar a su cargo todas las partes defectuosas durante este periodo.

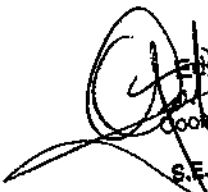  
 Eduardo Gallotti  
 Jefe de Área  
 Coordinación Operativa  
 Infraestructura  
 S.E. CASA DE MONEDA


  
 Arq. Alejandro Costilla  
 Gerente de Infraestructura  
 S.E. CASA DE MONEDA




**PLANTA DE TANQUES**

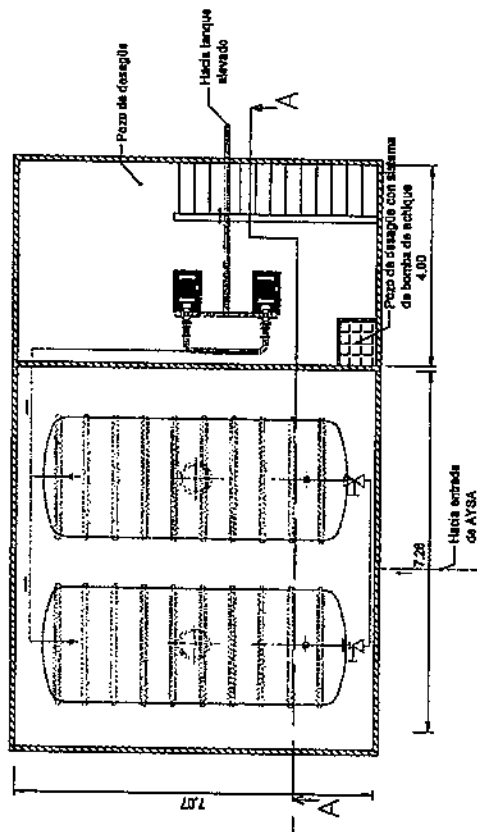

**SALA DE BOMBA**

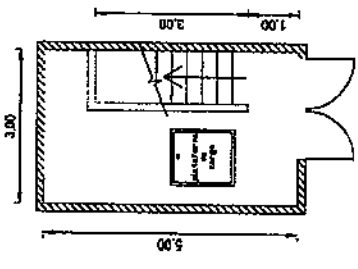


**CORTE AA**

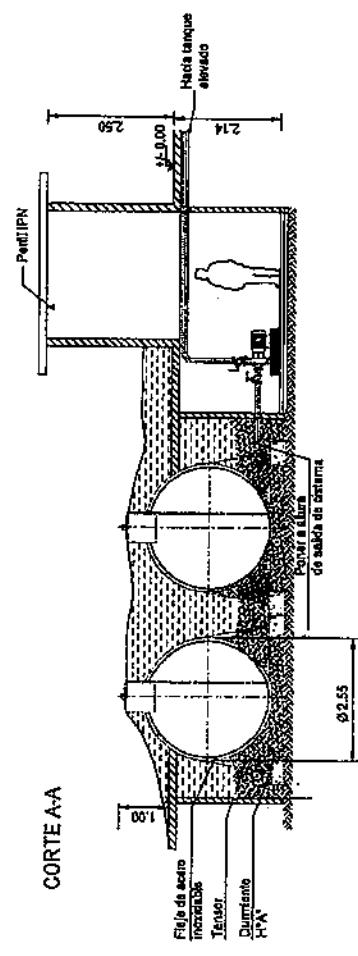

**CORTE B-B**

Tanque capacidad: 30 m<sup>3</sup>

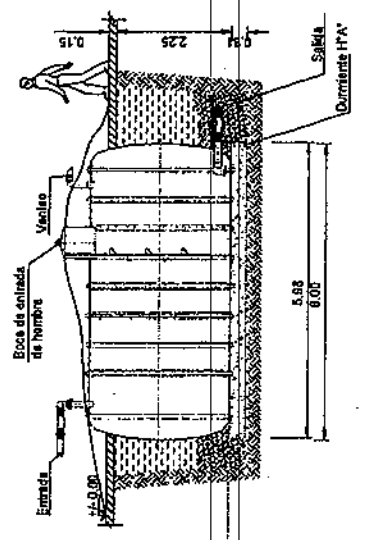

**REFERENCIAS**

- GRANA LUMPA DIÁMETRO 100 A 177 CON UN MÁXIMO DE 5% PASANTE TANQUE #5
- CANA Y 3 CAPAS DE 30 CM DE GRANA LUMPA PARA EL MANTENIMIENTO DE LA FORMA SIN PASANTE TANQUE EN CAPAS, COPIANDO LA FORMA DE LA CISTERNA
- TERRENO NATURAL
- PISO ESPESOR: 15 CM

<b>GERENCIA DE INFRAESTRUCTURA</b>	
<b>REEMPLAZO DE CÁMERAS DE DISTRIBUCIÓN INTERNA PLANTA ANEXA DON TORCUATO</b>	
INSTALACIÓN DE CISTERNA Y SALA DE BOMBEO	
fecha: 28-05-2022	escala: 1:100
N° de plano: 79-A3-09-B	
<b>CMA</b>	

Alejandro Castilla  
Gerente de Infraestructura  
S.E. CASA DE MONEDA

*(Signature)*  
Gerardo Gallotti  
Jefe de Área  
Coordinación Operativa  
Infraestructura  
S.E. CASA DE MONEDA



11

12

13



**GERENCIA DE INFRAESTRUCTURA**

S.E. CASA DE MONEDA  
PLANTA ANEXA DON TORCUATO

INSTALACIÓN DE CISTERNA Y SALA DE BOMBEO

Fecha: 28-05-2022  
Escala: 1:200




N° de plano: 79-A3-09-A

**Eduardo Galloiti**


Jefe de Área  
Coordinación Operativa  
Infraestructura  
S.E. CASA DE MONEDA

**Arq. Alejandro Costilla**

Gerente de Infraestructura  
S.E. CASA DE MONEDA

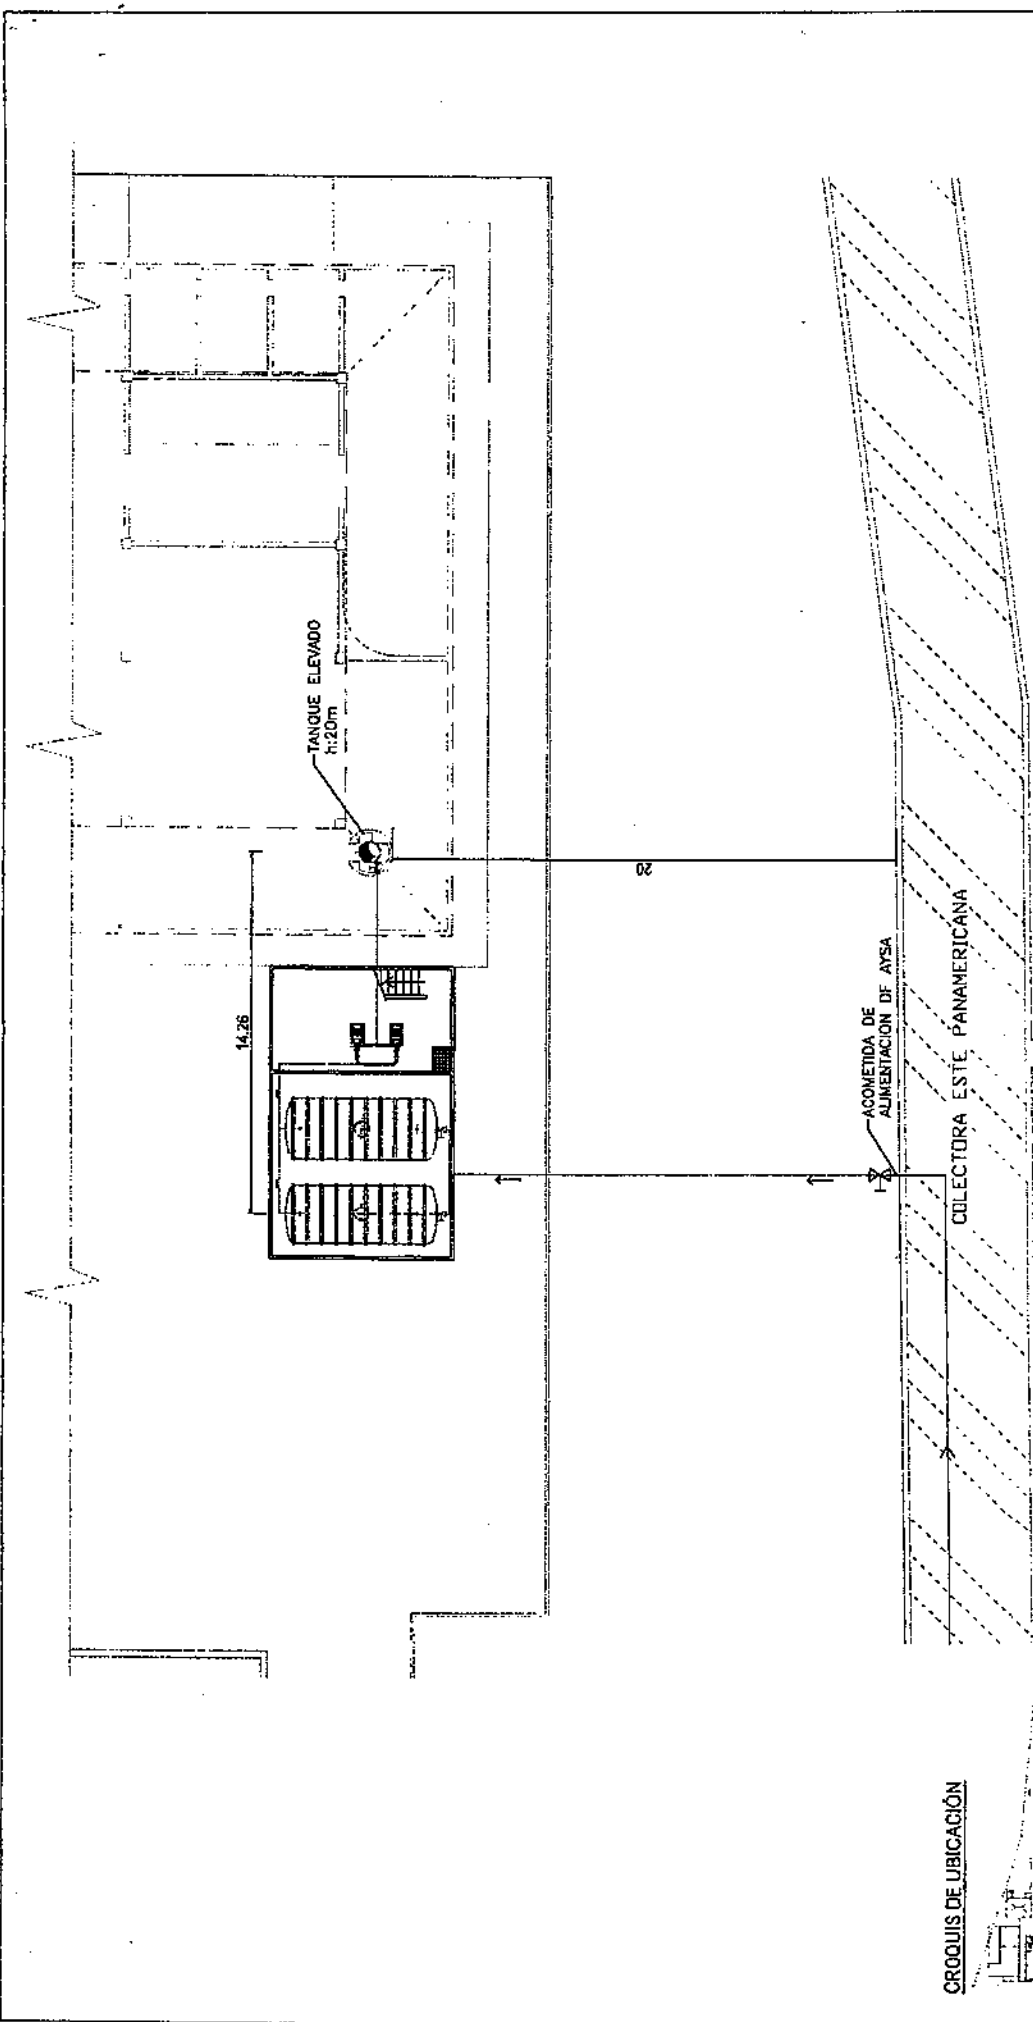

**CROQUIS DE UBICACIÓN**

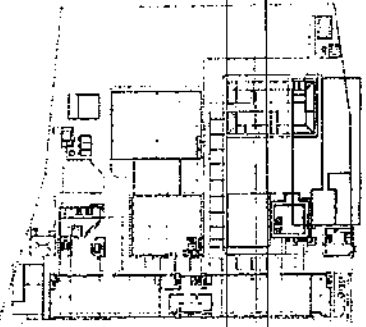

Vertical line of text or markings on the left side of the page.

Small cluster of marks or characters in the top right corner.

Small mark or character on the right side of the page.

Small mark or character on the right side of the page.

CLAUSULAS PARTICULARES

Licitación Pública N° 674

Expediente N° 32885

**Objeto: PROV. E INST. DE TANQUE CISTERNA, TENDIDO DE CAÑERÍAS P/RED DE AGUA POTABLE EN PLANTA DON TORCUATO.**

**Presentación de ofertas:** Las ofertas deberán presentarse en Mesa de Entradas en sobre cerrado, detallando solamente el N° de Expediente y Fecha de Apertura, antes de la fecha y hora indicada para la apertura.

Se recomienda que el sobre con la oferta sea presentado con 24 hs. de antelación a la fecha de apertura, el cual permanecerá cerrado hasta el Acto de la Apertura, pudiendo el oferente presenciar la misma.

**Apertura:** el acto de apertura se celebrará el día 29 de diciembre de 2022 a las 12:00 Hs.

**Cronograma:**

	Inicio	Fin	Hora	Lugar
Retiro de Pliegos	Desde la publicación y/o invitación	Hasta el momento de la apertura	9:30 a 17:00	Área de Compras
Consultas	Hasta 3 (tres) días antes de la apertura		9:30 a 17:00	Área de Compras
Presentación de Ofertas	Hasta el momento de la apertura		12:00	Área de Compras Nacionales
Apertura	29/12/2022	29/12/2022	12:00	Sala de aperturas Área de Compras



AV. ANTARTIDA ARGENTINA 2085  
( C 1104 ACH ) CIUDAD AUTONOMA DE BUENOS AIRES

TEL: ( 0541 ) 5776 – 3400 y líneas rotativas  
TEL-FAX: ( 0541 ) 5776 - 3400  
cmcompras@casademoneda.gob.ar  
www.casademoneda.gob.ar

**Mantenimiento de la Oferta:** las ofertas tendrán validez por el término de sesenta (60) días corridos, contados a partir de la fecha del Acto de Apertura, de acuerdo a lo establecido en el punto 4 de las Clausulas Generales.

**Garantías**

Las garantías a consignar para la presente licitación son las siguientes:

**Garantía de mantenimiento de oferta:** El oferente deberá constituir una Garantía por un importe no inferior al 5% (cinco por ciento) del monto total cotizado debiendo acompañar la misma en su propuesta. En el caso de cotizar con alternativas, la garantía se calculará sobre el mayor valor propuesto.


**Garantía de adjudicación:** El adjudicatario deberá constituir dentro de los 10 (diez) días subsiguientes a la notificación de la adjudicación una garantía por un importe total del 15% (quince por ciento) del monto total adjudicado. En caso de firma del exterior el plazo para la presentación de la garantía se extiende a 10 (diez) días de recibida la orden de compra.

**Plazo de inicio:** inmediato a la firma del acta que se suscribirá entre las partes

**Plazo de ejecución :** SESENTA (60) DIAS dias

**Lugar de Entrega:** *Planta Don Torcuato Sito en Ruta Panamericana Km. 25,500 DON TORCUATO.*

**Criterio de evaluación y selección de ofertas:** la adjudicación deberá realizarse a favor de la oferta más conveniente para la S.E.C.M., teniendo en cuenta el precio, la calidad, la idoneidad del oferente y demás condiciones de la oferta

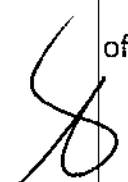  
AV. ANTARTIDA ARGENTINA 2085  
( C 1104 ACH ) CIUDAD AUTONOMA DE BUENOS AIRES

TEL: ( 0541 ) 5776 - 3400 y líneas rotativas  
TEL-FAX: ( 0541 ) 5776 - 3400  
cmcompras@casademoneda.gob.ar  
www.casademoneda.gob.ar



ANEXO N° I

MODELO DE CARTA DE PRESENTACION

Buenos Aires, .....

Señores

S.E. CASA DE MONEDA

Av. Antártida Argentina 2085

Buenos Aires

República Argentina

La Empresa. .... en  
adelante el Oferente, representada legalmente por el Señor .....  
..... presenta su oferta de conformidad con lo establecido en el PLIEGO DE BASES Y  
CONDICIONES denominado PROV. E INST. DE TANQUE CISTERNA, TENDIDO DE CAÑERÍAS  
P/RED DE AGUA POTABLE EN PLANTA DON TORCUATO. que es objeto de la Licitación Pública  
N° 674 .

El Oferente declara expresamente que:

La oferta se ajusta íntegramente a los documentos de la contratación y que la  
presentación no está impedida o afectada por ninguna de las incompatibilidades que allí se  
establecen.

Que no tiene relación de dependencia ni vinculación directa o indirecta con S.E.C.M., ni  
con el Estado Nacional, ni con sus directivos o funcionarios.

Que la Oferta es válida y permanecerá vigente por el lapso y en los términos establecidos  
en el Pliego de Bases y Condiciones.

Declara que la presentación de la oferta significa el pleno conocimiento y aceptación de  
las normas y cláusulas establecidas en el pliego (Especificaciones Técnicas; Cláusulas Generales;  
Cláusulas Particulares y Anexos).



Que renuncia a cualquier reclamación o indemnización en caso de error<sup>Foja N°</sup> en la interpretación de los Pliegos de Bases y Condiciones y demás documentos aplicables al presente llamado. S.E.C.M. no será responsable por cualquier error u omisión en la preparación de esta oferta.

Declara la veracidad y exactitud de toda la información proporcionada, y autoriza mediante la presente, a que cualquier persona física o jurídica suministre a S.E.C.M. toda la información que se considere necesaria para verificar la documentación que se presenta.

Que se compromete a proporcionar cualquier información adicional que le fuera requerida o aclaraciones sobre la documentación presentada y en caso de no hacerlo será motivo suficiente para eliminar su oferta.

Que en el caso de resultar adjudicatario, se compromete a presentar la garantía de cumplimiento del Contrato, así como también a suscribir la Orden de Compra dentro del plazo fijado por S.E. C.M.

Que en el caso de que no mantuviera la oferta por el plazo indicado, que no presentase la garantía de cumplimiento del contrato a satisfacción de esta Sociedad, o que no suscribiese la Orden de Compra dentro del plazo fijado por S.E.C.M., se perderá la garantía de oferta.

Atentamente

Firma del Representante Legal .....

Nombre y Sello de la Empresa .....

Domicilio legal / especial .....

Correo electrónico .....

Teléfono .....



**ANEXO N° II**

**ASPECTOS LEGALES**

A los efectos de acreditar su capacidad legal, el oferente deberá presentar:

- a- Estatuto o Contrato Social, con todas las modificaciones, si las hubiere vigentes, y constancias de sus respectivas inscripciones en los Registros Públicos correspondientes.
- b- Acta de Asamblea y/o Acta de Directorio con la distribución de los cargos vigentes al momento de realizar la oferta o Acta de socios donde conste la designación de los socios gerentes vigentes.
- c- En caso de ser una empresa unipersonal deberá acompañar copia del D.N.I. del titular y copia de la constancia de Inscripción a Ingresos Brutos o Convenio Multilateral.
- d- Poder especial y/o General, otorgado ante Escribano Público, por el que se designa, a uno o más representantes con facultades amplias y suficientes para representar al oferente sin limitación alguna, y para obligar a los mandantes durante el proceso licitatorio, en el supuesto que la persona designada no fuere el representante legal de la oferente.  
Si se tratare del representante legal, bastará que el documento social que contenga, de manera expresa, las facultades requeridas anteriormente.

**NOTA:** Toda la documentación solicitada en los ítems anteriores, con excepción del ítem c, deberá estar certificada por Escribano Público; indicando el notario que interviene de manera expresa, libro, folio, numero de acta y demás circunstancias identificatorias del documento original cuya copia certifica.

- e- A los efectos del cumplimiento de sus obligaciones los oferentes deberán constituir domicilio legal y especial en la Ciudad Autónoma de Buenos Aires de la República Argentina o en la



Provincia de Buenos Aires, indicando número de teléfono/fax y dirección de e-mail, y quedarán sometidos a los TRIBUNALES FEDERALES con asiento en esta ciudad. Foja N°

f- Para el supuesto de Sociedades constituidas en el extranjero:

- Acreditar la existencia de la sociedad con arreglo a las leyes de su país.
- Fijar un domicilio en la República Argentina donde le serán válidas todas las notificaciones judiciales y/o extrajudiciales.
- Designación de uno o más representantes con facultades amplias y suficientes para representar al oferente sin limitación alguna, y para obligar a los mandantes durante el proceso licitatorio, en el supuesto en que la persona designada no fuera el representante legal del oferente.
- Si se tratare del representante legal, bastará que el acta de directorio contenga, de manera expresa, las facultades requeridas anteriormente.

**NOTA:** Toda la documentación, procedente del extranjero, destinada a acreditar requisitos establecidos en este pliego, debe estar apostillada de acuerdo a la normas de la Convención de la Haya. En caso de que provengan de un país que no la hubiese suscripto, deberá respetar la reglamentación de la República Argentina en materia consular.

g- Para el supuesto de Uniones Transitorias de Empresas:

- Constitución o Compromiso U.T.E., su objeto y la constancia de su respectiva inscripción registral o constancia de iniciación del trámite respectivo.
- Identificación de las personas físicas o jurídicas que las integran e identificación de las personas físicas que integran cada empresa.
- Declaración de solidaridad de sus integrantes por todas las obligaciones emergentes de la presentación de la oferta, de la adjudicación y de la ejecución del contrato.

**Se entenderá cumplida la obligación de acompañar la documentación del Anexo II si la misma hubiese sido debidamente presentada con anterioridad; siempre y cuando se encontrare vigente y actualizada en caso de corresponder.**

**ANEXO N° III**

**ASPECTOS ECONÓMICO – FINANCIEROS**

A los efectos de acreditar su capacidad económica financiera el oferente deberá presentar:

- a) Estados Contables de los dos (2) últimos ejercicios anuales con dictamen del profesional en Ciencias Económicas con certificación de firma por el Consejo Profesional, y copia certificada del Acta de Asamblea aprobatoria de dichos estados.

**ASPECTOS PREVISIONALES**

Deberán presentar:

- a) Comprobante de pago de los últimos tres (3) meses de aportes previsionales (F-931) de AFIP, Cooperativas Monotributo (F910 o F996) de AFIP.

**PARA LAS EMPRESAS DEL EXTERIOR:**

A los efectos de acreditar su capacidad económica financiera el oferente deberá presentar, de acuerdo a las leyes de su país:

- a) Documentación relativa a los dos últimos ejercicios económicos.

**Se entenderá cumplida la obligación de acompañar la documentación del Anexo III siempre que la misma haya sido presentada y cuya fecha de presentación no supere el año a partir de la fecha de apertura del presente llamado.**

### ASPECTOS TÉCNICOS

A los efectos de acreditar su capacidad técnica el oferente deberá presentar:

- a) Nómina de las empresas a las que provean productos/servicios similares al solicitado en la presente, nombre y datos de las mismas y cualquier otro dato considerado importante para la mejor evaluación de la capacidad técnica de la empresa, adjuntando Certificados de satisfacción. (ver MODELO ADJUNTO).
- b) Declaración Jurada de habilidad para contratar con el Estado Nacional.
- c) Declaración Jurada de todos los juicios que mantengan con el Estado Argentino ó particulares (en caso de ser parte en algún un juicio se debe mencionar: carátula, número de expediente, juzgado y secretaría).
- d) En caso de poseerlo podrán presentar copia del Certificado de Norma de Calidad ISO, igual o superior al N° 9000 o en su defecto documentación que acredite que la empresa se encuentra oficialmente en proceso de Certificación de esta Norma en relación con el proceso de producción del producto y/o servicio de que se trata.

### ANEXO N° 4 - MODELO REFERENCIAS COMERCIALES

	EMPRESA/ ORGANISMO CONTRATANTE	DENOMINACIÓN DEL SERVICIO/ PRODUCTO	DURACIÓN /CANTIDAD	FECHA	OBSERVACIONES	CONTACTO
1						
2						
3						
4						
5						
6						

**OBLIGACIONES DE LA ADJUDICATARIA CUYO PERSONAL PRESTE SERVICIOS EN EL AMBITO DE  
CASA DE MONEDA:**

1. La adjudicataria deberá afectar el personal necesario y suficiente para un correcto y normal desarrollo de los servicios, debiendo éstos poseer buena presencia, y ser idóneos en las tareas que se le asignen.

2. Deberá proporcionar antes del inicio de su actividad una nómina de la dotación, detallando tipo y número del documento de identidad, fecha de nacimiento y domicilio, la que deberá ser actualizada con suficiente anticipación en caso de reemplazos y/o ampliaciones.

3. **IMPORTANTE:** Ante requerimiento de SECM, deberá presentar el Certificado de Reincidencia y/o de Antecedentes Penales, expedido por el Registro Nacional de Reincidencia y Estadística Criminal y Carcelaria, actualizado a la fecha de comienzo de la prestación, de todo el personal que prestará servicios en SECM, como así también, de aquellas personas que se efectuaren posibles reemplazos. Si requeridos los Certificados, no fueron presentados, SECM quedará facultada a impedir el ingreso del personal de la contratada.

Esta limitación no eximirá a la adjudicataria de la responsabilidad del cumplimiento del servicio contratado.

La adjudicataria procederá al inmediato relevo de aquellos agentes que no reúnan las condiciones exigidas, o bien que, por cualquier motivo incurriera en faltas, a juicio de Casa de Moneda y a su sola indicación. Aún en el caso de que, como consecuencia directa o indirecta de este relevo, la adjudicataria se viera obligada a indemnizar por despido o cualquier otro concepto al referido personal, Casa de Moneda no responderá ni estará obligado a hacerse cargo de ningún pago, total o parcial, efectuado por aquélla.

Queda entendido, no obstante, que el consentimiento para la actuación de su personal no libera a la adjudicataria de ninguna de sus responsabilidades contractuales.

**OBLIGACIONES DE LA ADJUDICATARIA CON SU PERSONAL:**

Foja N°

La firma adjudicataria estará obligada al cumplimiento de todas las disposiciones vigentes y las que se dicten en el futuro en materia previsional, laboral, de riesgos de trabajo y de seguridad social.

A esos efectos, la adjudicataria estará obligada a presentar junto con cada factura las constancias del cumplimiento mensual de las obligaciones laborales, previsionales e impositivas que se deriven del contrato, la que deberá estar acompañada de las copias de las boletas de depósito y la nómina y monto percibido en el mes que se declara del personal que cumple tareas en Casa de Moneda

En caso de no cumplirse tales requisitos, esta CECA se reserva el derecho de retener la totalidad de los importes que sean debidos con motivo del contrato hasta tanto sea presentada la documentación antes indicada.

El incumplimiento reiterado de la presentación de la documentación requerida dará lugar a la rescisión del contrato, sin perjuicio de denunciar ante los organismos de contralor pertinentes las anomalías registradas, de conformidad con lo previsto en la Ley N° 27430.

**CERTIFICADO DE COBERTURA:**

La adjudicataria presentará, en forma mensual y durante la extensión del contrato y/o ampliaciones, el Certificado de Cobertura emitido por la Aseguradora de Riesgos del Trabajo (ART) que tiene contratada para su personal en relación de dependencia o, en su defecto, el pago mensual de la Póliza de Accidentes Personales para el personal que reviste en otra modalidad de prestación.

Deberá informar de igual modo, el procedimiento a seguir en caso de accidente de trabajo de su personal.

La Gerencia usuaria no podrá librar el Acta de Iniciación sin la constancia de cumplimiento, por parte de la adjudicataria, de la documentación

**IDENTIFICACION DEL PERSONAL:**

Toda persona que desarrolle tareas dentro de la CECA deberá contar con una credencial a la vista que lo identifique a él, a la empresa para quién trabaja y a la Aseguradora de Riesgo de Trabajo a la que está afiliado. Por otra parte, deberá portar su documento personal de identidad en todo momento. El uniforme de trabajo será de utilización obligatoria, en caso de corresponder.

**ELEMENTOS DE PROTECCION PERSONAL:**

Todo personal deberá contar y utilizar los elementos de protección personal esta actividad requiere de acuerdo a la normativa que la rija. Se deberá llevar un registro de la entrega de estos elementos, como asimismo de las herramientas que vayan a utilizar e ingresar a la CASA.

**ORDEN Y LIMPIEZA:**

Los materiales de desecho de cualquier tipo que se generen como resultado del servicio que se preste, deberán ser retirados de inmediato por el generador y dispuestos de acuerdo a su procedencia teniendo en cuenta las reglamentaciones vigentes en la materia. En caso de residuos peligrosos se deberá entregar a Casa de Moneda el certificado de destrucción y/o tratamiento de los mismos.

Queda expresamente prohibida la dispersión de elementos, mercaderías, materiales, utensilios, herramientas y objetos que interfieran el paso u obstaculicen el libre tránsito.

**CLÁUSULA DE INDEMNIDAD:**

El adjudicatario deberá suscribir el Anexo Declaración Jurada de Indemnidad.

**COMPROMISO DE CONFIDENCIALIDAD:**

El adjudicatario que, por su relación con esta Casa de Moneda, pudiera tomar conocimiento de información confidencial, deberá suscribir el "Acta de Compromiso de Confidencialidad", en lo que respecta al tratamiento de la información de la Institución que se agrega como Anexo

**RESPONSABLE DE HIGIENE Y SEGURIDAD:**

Toda empresa adjudicataria de un servicio cuyo personal desarrolle tareas dentro de esta SECM debe designar un Responsable en Higiene y Seguridad.

El mismo deberá ser un profesional con especialización en la materia, presentado mediante una notificación formal de la empresa contratista.

El mismo tiene como misión, antes de la iniciación de las tareas, planificar e implementar el cumplimiento de la normativa vigente en materia de Seguridad e Higiene, así como las normas internas de la SECM.

La empresa contratista deberá, antes del inicio de las tareas, presentar ante CMSE el plan de seguridad vigente y actualizado.

Toda la documentación deberá ser entregada al Área de Seguridad e Higiene.

La SECM podrá solicitar, de acuerdo al riesgo, la asistencia por mayor tiempo del profesional.

A todos los efectos del presente, el teléfono de contacto de la Gerencia de Seguridad es 5776-3450 y del Área de Seguridad e Higiene es 5776-3474





Foja N°

ANEXO DECLARACIÓN JURADA DE INDEMNIDAD

La firma.....declara bajo juramento que en caso de resultar Adjudicataria las personas designadas para ejecutar las tareas objeto de la prestación del presente servicio contratado y sus posibles ampliaciones, no mantiene vínculo contractual alguno con ese SECM, no existiendo por parte de esa Entidad ningún tipo de responsabilidad, por lo que no responderá ni estará obligada a hacerse cargo de ningún pago, total o parcial a cualesquiera de las personas que intervengan por la firma.....en el cumplimiento del servicio que prestará la misma.

En caso que SECM debiera abonar suma alguna en virtud de algún reclamo, cualquiera sea su índole, que le efectuara cualquiera de las personas que esta firma .....designe en la prestación del servicio contratado y sus posibles ampliaciones, y siempre que el importe a pagar sea judicialmente determinado y con intervención en juicio de nuestra parte, a fin de garantizar la debida defensa, esta firma.....compromete a reembolsar los importes abonados por SECM.

En caso de reclamos como el referido, y a fin de tornar oponible esta cláusula de indemnidad, SECM deberá notificar fehacientemente a la firma .....dentro de los diez días de tomado conocimiento del mismo, adjuntando copia de la documentación que corresponda (correspondencia remitida por el reclamante, cédula con traslado de demanda, notificación de mediación, etc.).

- Empresa:
- Domicilio:
- Titular o apoderado:
- Firma:

ACTA DE COMPROMISO DE CONFIDENCIALIDAD DE LA INFORMACIÓN

La firma.....declara bajo juramento que en caso de resultar Adjudicataria asegurará la estricta confidencialidad en el manejo de toda documentación y/o información que sea puesta a su disposición por Casa de Moneda o de la que tome conocimiento de cualquier otra manera, comprometiéndose a que la misma no será cedida, intercambiada, publicada o revelada de ningún otra forma a ningún tercero, sin el expreso consentimiento de Casa de Moneda, obligación que continuará vigente luego de la extinción del vínculo contractual.

**CLÁUSULAS GENERALES**

**No será necesario firmar ni acompañar las presentes Cláusulas Generales. La presentación de la oferta implica la aceptación total y la absoluta conformidad con el contenido del pliego.**

Plazos	Se contarán en días hábiles administrativos, salvo en los casos en que se aclare expresamente lo contrario. Cuando se fije en semanas se contarán por períodos de 7 días corridos. Cuando se fije en meses o años, será conforme lo dispuesto en el Código Civil y Comercial de la Nación.
Oferente o Proponente	Persona humana o jurídica que presenta su oferta en un procedimiento de selección iniciado por SECM.
SECM	Sociedad del Estado Casa de Moneda

**1. Normativa aplicable – Orden de prelación:**

Todos los documentos que integran la contratación serán considerados como recíprocamente explicativos, según corresponda.

En caso de existir discrepancias, se seguirá el siguiente orden de prelación:

- a) El Reglamento de Contrataciones de SECM.
- b) El Pliego de Bases y Condiciones Generales.
- c) El Pliego de Bases y Condiciones Particulares.
- d) Las Circulares Con Consulta y/o Sin Consulta.
- e) La Oferta y las Muestras que se hubieren acompañado.
- f) La Adjudicación.
- g) La Orden de Compra o Contrato.

La presente contratación se encontrará alcanzada por las previsiones de la Ley Nacional N° 27.437 "LEY DE COMPRE ARGENTINO Y DESARROLLO DE PROVEEDORES", y su normativa complementaria y/o modificatoria", en los casos previstos en el artículo 2 de la citada norma.

**2. Requisitos para ser Proveedor:**

Podrán contratar con SECM todas las personas humanas o jurídicas con capacidad para obligarse, que acrediten su solvencia económica y financiera y su idoneidad técnica y profesional.

No podrán contratar con SECM ni inscribirse en el registro de proveedores:

- a) Las personas humanas o jurídicas que se encuentren suspendidas o inhabilitadas para contratar con SECM.
- b) Los agentes al servicio de SECM y hasta un año a partir de su desvinculación, como así tampoco las sociedades en las cuales aquellos tengan participación, ya sea como accionista, administrador, director, síndico o gerente.
- c) Los fallidos, interdictos y concursados, salvo que estos últimos presenten la correspondiente autorización judicial y se trate de contratos donde resulte intrascendente la capacidad económica del oferente.
- d) Los condenados por delitos dolosos.

- e) Las personas que se encontraren condenadas por delitos contra la propiedad, o contra la Administración Pública, o contra la fe pública o por delitos comprendidos en la Convención Interamericana contra la Corrupción, Ley N° 24.759.
- f) Los evasores y deudores morosos tributarios de orden Nacional o local, previsionales, alimentarios, declarados tales por autoridad competente.
- g) Las personas humanas o jurídicas que registren una sanción grave y vigente en cualquier repartición pública.

**3. Forma de Presentación de la Oferta:**

- a) Redactada en idioma nacional.
- b) Presentada por escrito en papel o en forma electrónica, según corresponda.
- c) Deberá contener la propuesta económica.
- d) El precio unitario y cierto, en números, con referencia a la unidad de medida establecida.
- e) El precio total del renglón, en números, y el total general de la oferta, expresado en letras y números.
- f) Deberá indicarse la moneda de cotización, a excepción de que el pedido de cotización establezca la misma.
- g) Si el precio fuese gravado con IVA, deberá discriminarse su monto y declararse su alícuota porcentual.
- h) Si se tratara de productos con envase y/o embalados, la cotización deberá efectuarse por cantidades netas y libres de envase y de gastos de embalaje, salvo que se previera lo contrario.
- i) Las muestras deberán presentarse acompañadas de remito, en el caso que hubieran sido solicitadas, indicando el procedimiento de selección al que corresponden, en un rótulo debidamente fechado, firmado y sellado por el oferente, ubicado en parte visible.
- j) La garantía pertinente, cuando corresponda.
- k) Descripción del bien o servicio ofertado y catálogo y/o folletos ilustrativos si así correspondiese.
- l) El recibo de la muestra cuando hubiese sido presentada por separado.
- m) El plazo de entrega, en el supuesto en que difiera del fijado en el Pliego de Bases y Condiciones Particulares.
- n) Estructura de costos en la que se detallen los componentes nacionales e importados del producto/servicio ofrecido.

El proponente podrá formular oferta por todos los renglones o por algunos de ellos, según se establezca en el Pliego de Bases y Condiciones Particulares.

Como alternativa, después de haber cotizado por renglón, podrá efectuar un descuento en el precio, por el total de los renglones o por grupo de renglones, sobre la base de su adjudicación íntegra.

Cuando la cotización se hiciera en moneda extranjera, a todos los efectos de este Reglamento se calcularán los importes, sobre la base del tipo de cambio vendedor del Banco de la Nación Argentina vigente al cierre del día anterior a la fecha de:

1. La constitución de la garantía.
2. La apertura de ofertas, para la comparación de precios.

**Gastos por cuenta de los oferentes**

- a) Costo del despacho, derechos y servicios aduaneros y demás, por cualquier concepto en el caso de rechazo de las mercaderías importadas con cláusulas de entrega en el país.
- b) Gastos de protocolización del contrato cuando se previera en el Pliego de Bases y Condiciones Particulares.
- c) Reparación o reposición, según proceda, de los elementos destruidos total o parcialmente, a fin de determinar si se ajusta en su composición o construcción a lo contratado cuando por ese medio se comprueben defectos o vicios en los materiales o en su estructura. En caso contrario los gastos pertinentes estarán a cargo de la SECM.

**Cotizaciones por productos a importar**

Las cotizaciones por productos a importar, deberán hacerse bajo las siguientes condiciones:

- a) En moneda extranjera, cuando así se hubiera previsto en las Pliego de Bases y Condiciones Particulares, correspondiente al país de origen del bien ofrecido u otra usual en el comercio internacional.
- b) En las cotizaciones será condición de preferencia consignar los gastos por los siguientes
  - a. conceptos:
  - b. Recargos y derechos aduaneros.
  - c. Otros gastos o gravámenes, si los hubiere.
- c) Salvo convención en contrario, los plazos de entrega se entenderán cumplidos cuando la SECM reciba los bienes en el lugar que indique el Pliego de Bases y Condiciones Particulares.
- d) Cuando la mercadería adquirida deba ser entregada y se trate de elementos a instalar y recibir en funcionamiento, el oferente deberá consignar por separado los plazos para dar cumplimiento a esta última obligación. A tal efecto, los mismos comenzarán a computarse a partir de la comunicación por parte de la SECM del arribo de la mercadería a su destino definitivo.
- e) Se respetarán las normas del comercio internacional, las habituales establecidas y aceptadas por nuestro país.
- f) Se podrán recibir cotizaciones de acuerdo a todos los tipos de Incoterms 2020, excepto que los pliegos de Bases y Condiciones establezcan uno de ellos en particular.
- g) En todas las condiciones detalladas anteriormente, se deberá discriminar el valor de los insumos/servicios y los costos de fletes y seguros según corresponda.
- h) Las empresas del exterior deberán informar lo siguiente, para el total de la provisión:
  - Volumen
  - Peso neto en kilos
  - Peso bruto en kilos

- Cantidad de cajones y dimensiones
  - Cobertura del seguro
  - Posición arancelaria en el NCM (Nomenclador Común del MERCOSUR)
- i) Toda materia prima, material o elemento, simple o compuesto, que constituya un reconocido riesgo a la salud o al medio ambiente, deberá ser provisto en sus respectivos envases con las debidas indicaciones en sus rótulos aclaratorios, y acompañados por la hoja de datos correspondiente, tal cual la exigencia de normas legales en vigencia. Esta restricción es de carácter obligatorio, en el caso de no cumplimiento de este requisito dará motivo al rechazo en la recepción de mercadería.

#### **4. Mantenimiento de la oferta:**

Las ofertas presentadas serán válidas para SECM por el término de 60 (sesenta) días corridos contados a partir de la fecha límite para presentarla. Si el oferente no manifestara en forma fehaciente su voluntad de no renovar la oferta con una antelación mínima de 10 (diez) días corridos al vencimiento del plazo, aquélla se considerará prorrogada automáticamente por un lapso de 30 (treinta) días corridos y así sucesivamente, salvo disposición en contrario, hasta un plazo máximo de 180 (ciento ochenta) días corridos.

#### **5. Muestras:**

- a) En caso de que se requieran muestras del producto ofertado, las mismas deberán individualizarse indicando el procedimiento de selección a la cual corresponden, en un rótulo debidamente fechado, firmado y sellado por el oferente, ubicado en parte visible.
- b) Si existiera muestra patrón, bastará al oferente manifestar en su propuesta que lo ofertado se ajusta a la misma.
- c) Las muestras presentadas por aquéllos oferentes que no hayan sido adjudicados y que no haya sido necesario someterlas a un proceso destructivo para su examen, serán retiradas por sus propietarios en el plazo de 2 (dos) meses de concluido el procedimiento. Transcurrido dicho plazo las muestras pasarán a ser propiedad de SECM, sin cargo.
- d) Las muestras correspondientes a los artículos adjudicados quedarán en poder de SECM para contralor de los que fuesen provistos, salvo que sus características no permitan su retención. Una vez cumplido el contrato las muestras serán devueltas conforme a lo previsto en el apartado anterior.

#### **6. Garantías:**

##### **6.1 Garantía de mantenimiento de oferta.**

Quando sea exigida en las Cláusulas Particulares, deberá constituirse por un importe no inferior al 5% (cinco por ciento) del monto total cotizado incluyendo el IVA, debiendo acompañar la misma en su propuesta. En el caso de cotizar con alternativas, la garantía se calculará sobre el mayor valor propuesto. La garantía deberá tener plena vigencia por todo el término de mantenimiento de la propuesta.

La no presentación de la misma implicará la desestimación de la oferta

##### **6.2 Garantía de adjudicación.**

El adjudicatario deberá constituir dentro de los 10 (diez) días subsiguientes al perfeccionamiento del contrato, una garantía por un importe del 15% (quince por ciento) del monto total adjudicado, la que deberá cubrir el período que va desde la fecha de emisión de la Orden de Compra hasta la recepción definitiva y la totalidad de las obligaciones del adjudicatario.

### **6.3 Formas de las garantías**

Las garantías podrán constituirse de las siguientes formas o combinaciones de ellas:

- a) Mediante depósito o transferencia bancaria efectuado en la cuenta que la SECM indique, u otro medio que ésta establezca, siempre con expresa indicación de la imputación a la contratación de que se trate.
- b) Con pagarés a la vista, suscriptos por quienes tengan el uso de la firma social o actúen con poderes suficientes, siempre y cuando, la garantía no supere los \$ 1.500.000 (Pesos un millón quinientos mil), pagaderos en la Ciudad Autónoma de Buenos Aires.
- c) Mediante aval u otra fianza bancaria a satisfacción de la SECM, constituyéndose el fiador en deudor solidario, liso y llano y principal pagador con renuncia a los beneficios de división y excusión en los términos de los Artículos 1584 y 1589 del Código Civil y Comercial de la Nación, así como al beneficio de interpelación judicial previa.
- d) Mediante seguro de caución a través de pólizas emitidas por compañías de seguros autorizadas por la Superintendencia de Seguros de la Nación, extendidas a favor de la SECM. Las mismas serán incondicionales, irrevocables y renovables.
- e) Cualquier otra garantía que la SECM considere satisfactoria.

La elección de la forma de garantía, en principio, queda a opción del oferente o adjudicatario, con excepción de lo establecido en el Artículo 18 inciso b), y si nada se expresa en el Pliego de Bases y Condiciones Particulares, Orden de Compra y/o Contrato, según corresponda, respecto de la presentación de algún tipo de garantía en especial.

Todas las garantías, deberán cubrir los plazos previstos en el Pliego de Bases y Condiciones Particulares, garantizarán el total cumplimiento de las obligaciones contraídas, debiendo constituirse en forma independiente para cada contratación.

Las garantías constituidas podrán ser sustituidas por otras de igual magnitud, a pedido del oferente o adjudicatario, previa aprobación por parte de la SECM.

La SECM no abonará intereses por los depósitos en garantía.

### **7. Recepción y Apertura de ofertas:**

El Acto de Apertura de Ofertas ocurrirá en el lugar, día y hora determinados en el Pliego de Bases y Condiciones, que será el límite para la presentación de ofertas. Se procederá a abrir las ofertas en

presencia de los funcionarios de SECM que se designen a tal efecto y de todos aquellos que desearan presenciarlo.

Si el día señalado para la apertura de las ofertas deviniera inhábil, el acto tendrá lugar el día hábil siguiente y a la misma hora.

**8. Causales de desestimación no subsanables:**

Será desestimada total o parcialmente, la oferta en los siguientes supuestos:

- a) Cuando no estuviere firmada la oferta económica, en ninguna foja, cuando sean presentadas en papel.
- b) Cuando no se presente la garantía exigida o cuando no cubra al menos el 75% (setenta y cinco por ciento) del monto requerido.
- c) Cuando no se presenten las muestras solicitadas en la documentación que rija el procedimiento de selección.
- d) Cuando fuera formulada por personas inhabilitadas o suspendidas para contratar con SECM.
- e) Cuando las propuestas se encuentren condicionadas o se aparten de la documentación que rija el procedimiento de selección, salvo aquellas que contengan defectos de forma que no constituyan impedimentos para su aceptación, tales como errores evidentes en los cálculos, falta de totalización de las propuestas, error en las especificaciones del monto de la garantía u otros aspectos que no impidan su completa, integral y equitativa comparación con las demás ofertas.
- f) Cuando fuere ilegible, tuviere raspaduras, enmiendas o interlíneas en el precio, cantidad, plazo de entrega o alguna otra parte que hiciere a la esencia del contrato, y no estuvieren debidamente salvadas.
- g) Cuando las ofertas contengan algún tipo de condición que afecte su validez o vigencia o formulen reservas de modificación a futuro.

**9. Errores de Cotización:**

Si el total cotizado por cada renglón no correspondiera al precio unitario se tomará éste último como precio cotizado.

Todo otro error en el monto cotizado, ya sea denunciado por el oferente o detectado por la SECM podrá ser desestimado de la oferta en los renglones pertinentes. La autoridad competente evaluará si correspondiera aplicar la pérdida de la garantía de mantenimiento de oferta, en la proporción que corresponda.

**10. Precio vil o no serio:**

La oferta será desestimada cuando de los informes técnicos de evaluación surja que no podrá ser cumplida en forma debida por tratarse de precios excesivamente bajos de acuerdo a criterios objetivos que surjan de los precios de mercado y de la evaluación de la capacidad económica del oferente.

**11. Desempate de ofertas:**

En caso de igualdad en el orden de mérito de las ofertas, se solicitará mediante comunicación fehaciente a los respectivos oferentes, que por el mismo medio que remitieran la oferta y dentro del término del plazo común que se les fije, formulen una mejora de ofertas.

El silencio por parte del oferente invitado a mejorar se considerará como que mantiene su oferta.



De subsistir el empate, se procederá al sorteo público de las ofertas empatadas. Para ello se deberá fijar día, hora y lugar del sorteo público y notificarse por medio fehaciente a los oferentes llamados a desempatar. El sorteo se realizará en presencia de los interesados, si asistieran, y se labrará el acta correspondiente.

#### **12. Mejora de ofertas:**

SECM se reserva el derecho de solicitar **mejora de precios**:

- a) Al oferente que haya formulado la oferta más económica y a los siguientes, cuando la diferencia entre ellos esté comprendida en un 3 % (tres por ciento).
- b) Al oferente que reciba el primer orden de mérito, o al oferente único en su caso cuando existan motivos para considerar su oferta onerosa en comparación con la valuación estimada y/o anteriores órdenes de compra.

SECM se reserva el derecho de solicitar **mejora de plazos** cuando al oferente que se encuentre primero en orden de mérito, cuando no cubra la fecha de necesidad del insumo y/o servicio requerido.

Las nuevas ofertas serán abiertas en el lugar, día y hora establecidos en el requerimiento, labrándose el Acta respectiva.

El silencio por parte del oferente invitado a mejorar se considerará como que mantiene su oferta.

#### **13. Consultas:**

Los interesados que deseen efectuar consultas al presente llamado o aclaraciones al pliego de orden técnico y/o administrativo, podrán realizarlas hasta la fecha fijada en las condiciones particulares por nota dirigida al **ÁREA DE COMPRAS NACIONALES** o **ÁREA DE COMPRAS AL EXTERIOR**, según corresponda, de **CASA DE MONEDA**, Av. Antártida Argentina N° 2085 – C1104ACH – Ciudad Autónoma de Buenos Aires – República Argentina o vía correo electrónico a [cmcompras@casademoneda.gob.ar](mailto:cmcompras@casademoneda.gob.ar) o [importaciones@casademoneda.gob.ar](mailto:importaciones@casademoneda.gob.ar).

#### **14. Vista del expediente:**

Podrá solicitarse la vista del expediente licitatorio en cualquier momento del procedimiento, salvo durante la etapa de evaluación de ofertas, que comprende desde el segundo día de la apertura de ofertas hasta el dictamen de pre-adjudicación. La toma de vista en ningún caso dará lugar a la suspensión de los trámites o demoras en el procedimiento licitatorio.

#### **15. Facultades de S.E.C.M.:**

- a) SECM se reserva el derecho de solicitar documentación y/o muestras complementarias que considere pertinente.
- b) SECM se reserva el derecho de solicitar mejora de condiciones, precios y plazos, luego de realizada la apertura de sobres.
- c) SECM podrá dejar sin efecto el procedimiento de contratación en cualquier momento anterior al perfeccionamiento del contrato, sin lugar a reintegro de gastos e indemnización alguna en favor de los interesados u oferentes.
- d) SECM verificará si el oferente se encuentra incorporado al Registro Público de Empleadores con Sanciones Laborales (REPSAL), reservándose el derecho de proceder a la adjudicación de

quien se encuentre alcanzado por lo establecido en el Artículo 13 de la Ley N° 26.940 cuando razones de interés público debidamente justificadas así lo determinen.

**16. Criterio para adjudicar:**

La adjudicación deberá realizarse a favor de la oferta más conveniente para la SECM, teniendo en cuenta el precio, la calidad, la idoneidad del oferente y demás condiciones de la oferta, de acuerdo con los criterios y parámetros de evaluación previstos en la documentación que rigió el procedimiento de selección.

Cuando se trate de la compra de un bien o de la contratación de un servicio estandarizado o uno de uso común cuyas características técnicas puedan ser inequívocamente especificadas e identificadas, se entenderá, en principio, por oferta más conveniente aquella de menor precio.

La adjudicación podrá realizarse por todos los renglones o por algunos de ellos, según lo que establezca el Pliego de Bases y Condiciones Particulares.

Cuando así se especifique en las Cláusulas Particulares, en la evaluación de las ofertas se tomará como criterio de preferencia las pautas establecidas en la Ley N° 27.437 de "Compre Argentino y Desarrollo de Proveedores".

La adjudicación será resuelta en forma fundada por la autoridad competente para aprobar la contratación y será notificada fehacientemente al adjudicatario y demás oferentes. Si se hubieran formulado impugnaciones contra el dictamen de evaluación de las ofertas, éstas serán resueltas en el mismo acto que disponga la adjudicación. La decisión sobre las impugnaciones no podrá volver a ser impugnada ante la SECM. Podrá adjudicarse aún cuando se haya presentado una sola oferta.

**17. Perfeccionamiento del contrato:**

Las contrataciones quedarán perfeccionadas mediante la notificación fehaciente de la Orden de Compra al adjudicatario, y/o la Suscripción del Contrato respectivo, según corresponda.

Si el adjudicatario no retirase la orden de compra, la rechazase o no suscribiese el contrato respectivo cuando así correspondiera, dentro de los 3 (tres) días de notificado, la SECM podrá adjudicar la contratación al oferente que siga en el orden de mérito y así sucesivamente, sin perjuicio de la aplicación de las penalidades respectivas.

**18. Erogaciones a cargo del adjudicatario:**

Será por cuenta del adjudicatario, el impuesto a los sellos de la Orden de Compra y/o contrato por el importe pertinente.

**19. Entrega – Recepción:**

- a) Los adjudicatarios cumplirán la prestación en la forma, plazo o fecha, lugar y demás condiciones establecidas en los documentos que integran la contratación. Los plazos de entrega se computarán en días corridos a partir del día siguiente a la fecha de perfeccionamiento del contrato.
- b) La recepción de los bienes y servicios tendrá carácter provisional y los recibos o remitos que firmen los funcionarios de SECM, quedarán sujetos a la recepción definitiva.
- c) La recepción definitiva se otorgará dentro del plazo de 3 (tres) días, a contar de la fecha de entrega, salvo que la orden de compra y/o contrato especifiquen un plazo mayor.
- d) La recepción definitiva no libera al adjudicatario de las responsabilidades emergentes de defectos de origen o vicios de fabricación que se adviertan con motivo del uso de los elementos

entregados, durante un plazo de 6 (seis) meses contados a partir de la recepción definitiva. Salvo que por la índole de la contratación se fijara un término mayor en las cláusulas particulares o en las ofertas. En estos casos, el adjudicatario queda obligado a la reposición de los elementos en el plazo y lugar que se le indique.

- e) Cuando se trate de mercaderías rechazadas, el adjudicatario será intimado a retirarlas dentro del plazo que se fije en cada oportunidad. Vencido el término establecido, quedarán en propiedad de SECM, sin derecho a reclamación alguna y sin cargo.
- f) La conformidad se tendrá por prestada con la firma del funcionario de la dependencia interviniente, y ello implica que la adjudicataria ha dado cumplimiento al contrato.

## **20. Facturas y Pagos:**

SECM establece como principio la modalidad de pago a 30 (treinta) días de recibida la factura y de la conformidad que corresponda. El plazo se interrumpirá si existieran observaciones sobre la documentación u otros trámites a cumplir, imputables al proveedor.

- a) Los plazos se comenzarán a contar a partir del día siguiente al que se produzca la conformidad definitiva.
- b) Si las facturas fueran presentadas con posterioridad a la fecha de conformidad definitiva, el plazo para el pago será computado desde la presentación de las mismas.
- c) Los plazos de pago de órdenes de venta, se comenzarán a contar a partir de la fecha de la recepción de la comunicación pertinente y deberá ser en todo momento anterior al retiro de los elementos.
- d) En caso de haberse aceptado el pago anticipado, deberá ser indefectiblemente avalado por una Póliza de Seguro de Caución o aval bancario que cubra el importe correspondiente más el IVA incluido, en caso de corresponder.
- e) Los horarios de atención para el pago a proveedores en la Oficina de Tesorería son:  
Proveedores : lunes y jueves, 11:00 a 14:00 hs, interno 3452, mail [cmproveedores@casademoneda.gob.ar](mailto:cmproveedores@casademoneda.gob.ar)  
Tesorería : lunes, miércoles y viernes, 11:00 a 15:00 hs, interno 3468, mail [cmtesoreria@casademoneda.gob.ar](mailto:cmtesoreria@casademoneda.gob.ar)

Deberán presentar Certificado de Cuenta que deberá incluir:

- Nombre del Banco donde esté radicada la cuenta
- Denominación de cuenta
- Tipo y número de cuenta
- Sucursal.
- C.U.I.T.
- C.B.U.

**DE NO CONTAR CON ESTA INFORMACIÓN NO SE PODRÁN EFECTUAR LOS PAGOS.**

Deberán emitir **Factura Electrónica** de acuerdo a lo normado por la R.G N° 4291/18 AFIP en la que conste:

- a) número y fecha de la Orden de Compra o contrato a que corresponda;
- b) número de expediente;
- c) número y fecha de remitos de entrega;
- d) número, especificación e importe de cada renglón facturado;

- e) importe total bruto de la factura;
- f) IVA y otros impuestos;
- g) monto y tipo de descuentos, si correspondieran;
- h) importe neto de la factura;
- i) todo otro dato de interés que pueda facilitar su tramitación.
- j) Las facturas presentadas en moneda extranjera serán liquidadas en pesos según cotización del Banco de la Nación Argentina tipo vendedor del día anterior al efectivo pago.
- k) Deberán emitir Factura Electrónica **en la misma moneda de la Orden de Compra**.
- l) Las facturas deberán ser entregadas en Mesa de Entradas o enviadas vía e-mail a [cmproveedores@casademoneda.gob.ar](mailto:cmproveedores@casademoneda.gob.ar) para que se considere válida su recepción.

### **21. Aumentos y Prórrogas:**

En oportunidad del dictamen de evaluación, al dictarse el acto de adjudicación, o durante la ejecución de la orden de compra y hasta 3 (tres) meses de cumplida la misma, SECM podrá:

- a) Aumentar o disminuir el total adjudicado hasta un veinte por 20% (veinte por ciento) de su valor original en uno y otro caso, en las condiciones y precios pactados y con adecuación de los plazos respectivos. El aumento o la disminución podrá incidir sobre uno, varios o el total de los renglones de la Orden de Compra y/o Contrato, siempre y cuando el total resultante no exceda el porcentaje mencionado.
- b) En los casos que resulte imprescindible para la SECM, el aumento o disminución podrá exceder el veinte 20% (veinte por ciento) y deberá requerir la conformidad del cocontratante. Si esta no fuera aceptada, no generará ningún tipo de responsabilidad al adjudicatario ni será posible de ningún tipo de penalidad o sanción.

En ningún caso las ampliaciones o disminuciones podrán exceder el 35 % (treinta y cinco por ciento) del monto total del contrato, aún con el consentimiento del cocontratante.

- c) Cuando por la naturaleza de la prestación exista imposibilidad de fraccionar las unidades para entregar la cantidad exacta contratada, las entregas podrán ser aceptadas en más o en menos, según lo permita el mínimo fraccionable. Estas diferencias serán aumentadas o disminuidas del monto de la facturación correspondiente, sin otro requisito.
- e) Prorrogar los contratos, en las condiciones pactadas originalmente, por un máximo de 120 (ciento veinte) días. La prórroga deberá ser comunicada al proveedor durante la vigencia del contrato.
- f) A pedido de la Gerencia requirente conveniencia de SECM, la Gerencia de Compras podrá, extender la fecha de vencimiento de la orden de compra a efectos de consumir las cantidades pendientes de utilización. Si dicha extensión fuese igual o inferior a 30 (treinta) días, bastará con la comunicación al proveedor para hacerla efectiva. Si fuese superior, quedará supeditada a la aceptación del adjudicatario. En ningún caso la extensión podrá superar los 120 (ciento veinte) días.

**22. Transferencia y cesión del contrato:**

No podrá ser transferido ni cedido por el adjudicatario sin la previa autorización fundada de la autoridad competente. En caso contrario el contrato se podrá dar por rescindido de pleno derecho. El adjudicatario, continuará obligado solidariamente con el cesionario por los compromisos emergentes del contrato.

Dicha transferencia o cesión, de producirse, deberá seguir el mismo criterio de publicidad y difusión aplicado para la adjudicación original.

**23. Rescisión contractual - Facultad de SECM:**

En caso de incumplimiento total o parcial, SECM podrá optar entre exigir el cumplimiento del contrato o hacerlo ejecutar por un tercero por cuenta del adjudicatario. Este, además responderá por los daños y perjuicios que se ocasionen a la SECM.

Rescindido el contrato por culpa del adjudicatario, éste perderá la garantía, responderá por los daños y perjuicios resultantes y será pasible de las consecuencias jurídicas previstas en el Reglamento de Contrataciones de SECM y en la respectiva contratación.

La revocación, modificación o sustitución de los contratos por razones de oportunidad, mérito o conveniencia, no generará derecho a indemnización en concepto de lucro cesante, sino únicamente a la indemnización del daño emergente, que resulte debidamente acreditado.

SECM se reserva el derecho de interrumpir un contrato en cualquier momento en que se encuentre con previo aviso de la acción a realizar con 30 (treinta) días de antelación.

Se podrá rescindir el contrato de común acuerdo con el proveedor cuando el interés público comprometido al momento de realizar la contratación hubiese variado y el cocontratante prestare su conformidad. Estos casos no darán derecho a indemnización alguna para las partes, sin perjuicio de los efectos cumplidos hasta la extinción del vínculo contractual.

**24. Penalidades y sanciones:**

Los oferentes o cocontratantes podrán ser pasibles de las penalidades y sanciones establecidas en el Capítulo XIV del Reglamento de Contrataciones de SECM, sin perjuicio de las multas contempladas, en su caso, en las Condiciones Particulares.



## DECLARACIÓN JURADA DE INTERESES - DECRETO 202/2017

### Tipo de declarante: Persona Jurídica

Razón Social	
CUIT	

### Vínculos a declarar

¿La persona física declarante tiene vinculación con los funcionarios enunciados en los artículos 1 y 2 del Decreto n° 202/17?

*(Marque con una X donde corresponda)*

SI	NO
En caso de existir vinculaciones con más de un funcionario, se deberá repetir la información que a continuación se solicita por cada una de las vinculaciones a declarar.	La opción elegida en cuanto a la no declaración de vinculaciones implica la declaración expresa de la inexistencia de los mismos, en los términos del Decreto n° 202/17.

### Vínculo

Persona con el vínculo

*(Marque con una X donde corresponda y brinde la información adicional requerida para el tipo de vínculo elegido)*

Persona jurídica (si el vínculo a declarar es directo de la persona jurídica declarante)	No se exige información adicional
Representante legal	Detalle nombres apellidos y CUIT
Sociedad controlante	Detalle Razón Social y CUIT
Sociedades controladas	Detalle Razón Social y CUIT
Sociedades con interés directo en los resultados económicos o financieros de la declarante	Detalle Razón Social y CUIT
Director	Detalle nombres apellidos y CUIT
Socio o accionista con participación en la formación de la voluntad social	Detalle nombres apellidos y CUIT
Accionista o socio con más del 5% del capital social de las sociedades sujetas a oferta pública	Detalle nombres apellidos y CUIT

### Información Adicional




¿Con cuál de los siguientes funcionarios?

(Marque con una X donde corresponda)

Presidente	
Vicepresidente	
Jefe de Gabinete de Ministros	
Ministro	
Autoridad con rango de ministro en el Poder Ejecutivo Nacional	
Autoridad con rango inferior a Ministro con capacidad para decidir	

(En caso de haber marcado Ministro, Autoridad con rango de ministro en el Poder Ejecutivo Nacional o Autoridad con rango inferior a Ministro con capacidad para decidir complete los siguientes campos)

Nombres	
Apellidos	
CUIT	
Cargo	
Jurisdicción	

Tipo de vínculo

(Marque con una X donde corresponda y brinde la información adicional requerida para el tipo de vínculo elegido)

Sociedad o comunidad	Detalle Razón Social y CUIT.
Parentesco por consanguinidad dentro del cuarto grado y segundo de afinidad	Detalle qué parentesco existe concretamente.
Pleito pendiente	Proporcione carátula, nº de expediente, fuero, jurisdicción, juzgado y secretaría intervinientes.
Ser deudor	Indicar motivo de deuda y monto.
Ser acreedor	Indicar motivo de acreencia y monto.
Haber recibido beneficios de importancia de parte del funcionario	Indicar tipo de beneficio y monto estimado.

Información adicional


La no declaración de vinculaciones implica la declaración expresa de la inexistencia de los mismos, en los términos del Decreto n° 202/17.

Firma

Aclaración

Fecha y lugar





## DECLARACIÓN JURADA DE INTERESES - DECRETO 202/2017

### Tipo de declarante: Persona física

Nombres	
Apellidos	
CUIT	

### Vínculos a declarar

¿La persona física declarante tiene vinculación con los funcionarios enunciados en los artículos 1 y 2 del Decreto n° 202/17?

*(Marque con una X donde corresponda)*

SI	NO
En caso de existir vinculaciones con más de un funcionario, se deberá repetir la información que a continuación se solicita, por cada una de las vinculaciones a declarar.	La opción elegida en cuanto a la no declaración de vinculaciones implica la declaración expresa de la inexistencia de los mismos, en los términos del Decreto n° 202/17.

### Vínculo

¿Con cuál de los siguientes funcionarios?

*(Marque con una X donde corresponda)*

Presidente	
Vicepresidente	
Jefe de Gabinete de Ministros	
Ministro	
Autoridad con rango de ministro en el Poder Ejecutivo Nacional	
Autoridad con rango inferior a Ministro con capacidad para decidir	

*(En caso de haber marcado Ministro, Autoridad con rango de ministro en el Poder Ejecutivo Nacional o Autoridad con rango inferior a Ministro con capacidad para decidir complete los siguientes campos)*

Nombres	
Apellidos	
CUIT	
Cargo	
Jurisdicción	

Tipo de vínculo

*(Marque con una X donde corresponda y brinde la información adicional requerida para el tipo de vínculo elegido)*

Sociedad o comunidad	Detalle Razón Social y CUIT.
Parentesco por consanguinidad dentro del cuarto grado y segundo de afinidad	Detalle qué parentesco existe concretamente.
Pleito pendiente	Proporcione carátula, nº de expediente, fuero, jurisdicción, juzgado y secretaria intervinientes.
Ser deudor	Indicar motivo de deuda y monto.
Ser acreedor	Indicar motivo de acreencia y monto.
Haber recibido beneficios de importancia de parte del funcionario	Indicar tipo de beneficio y monto estimado.
Amistad pública que se manifieste por gran familiaridad y frecuencia en el trato	No se exige información adicional

Información adicional


La no declaración de vinculaciones implica la declaración expresa de la inexistencia de los mismos, en los términos del Decreto n° 202/17.

Firma

Aclaración

Fecha y lugar

**Complemento del Decreto N° 202/2017**

**Resolución 11-E/2017**

En cumplimiento del Artículo 1, que reza, "Las autoridades convocantes deberán informar en cada procedimiento los nombres y cargos de los funcionarios con competencia o capacidad de decisión sobre la contratación o acto correspondiente", SECM informa:

<b>Monto Total de la Compra / Venta (con IVA)</b>	<b>Funcionarios Autorizantes</b>	
Más de \$ 45.000.000	Directorio Rodolfo Gabrielli – Marina Pecar - Hugo Marcelo Franco	
Más de \$30.000.000 y hasta \$ 45.000.000	Presidente – Rodolfo Gabrielli	
Más de \$15.000.000 y hasta \$ 30.000.000	Gerente General de Administración Luis Vidal Costa	
Hasta \$ 15.000.000	Gerente de Compras – Andrea Lapadula	

